




Фасад 1-5 (1:50)

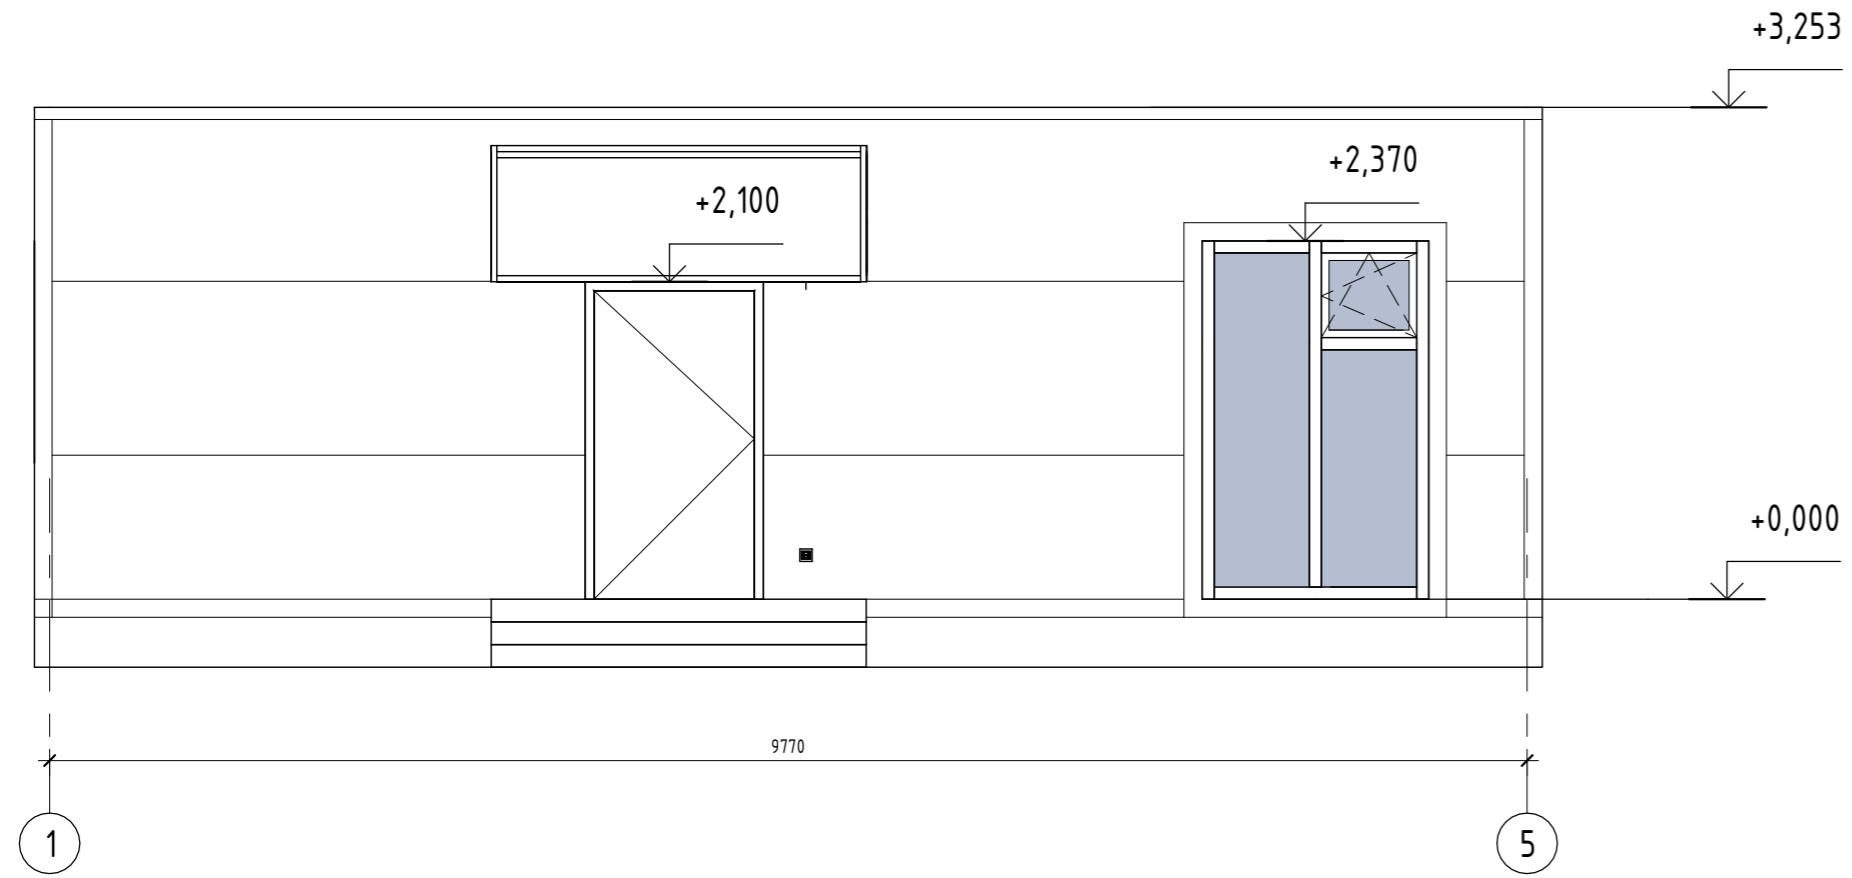


Фасад 5-1 (1:50)

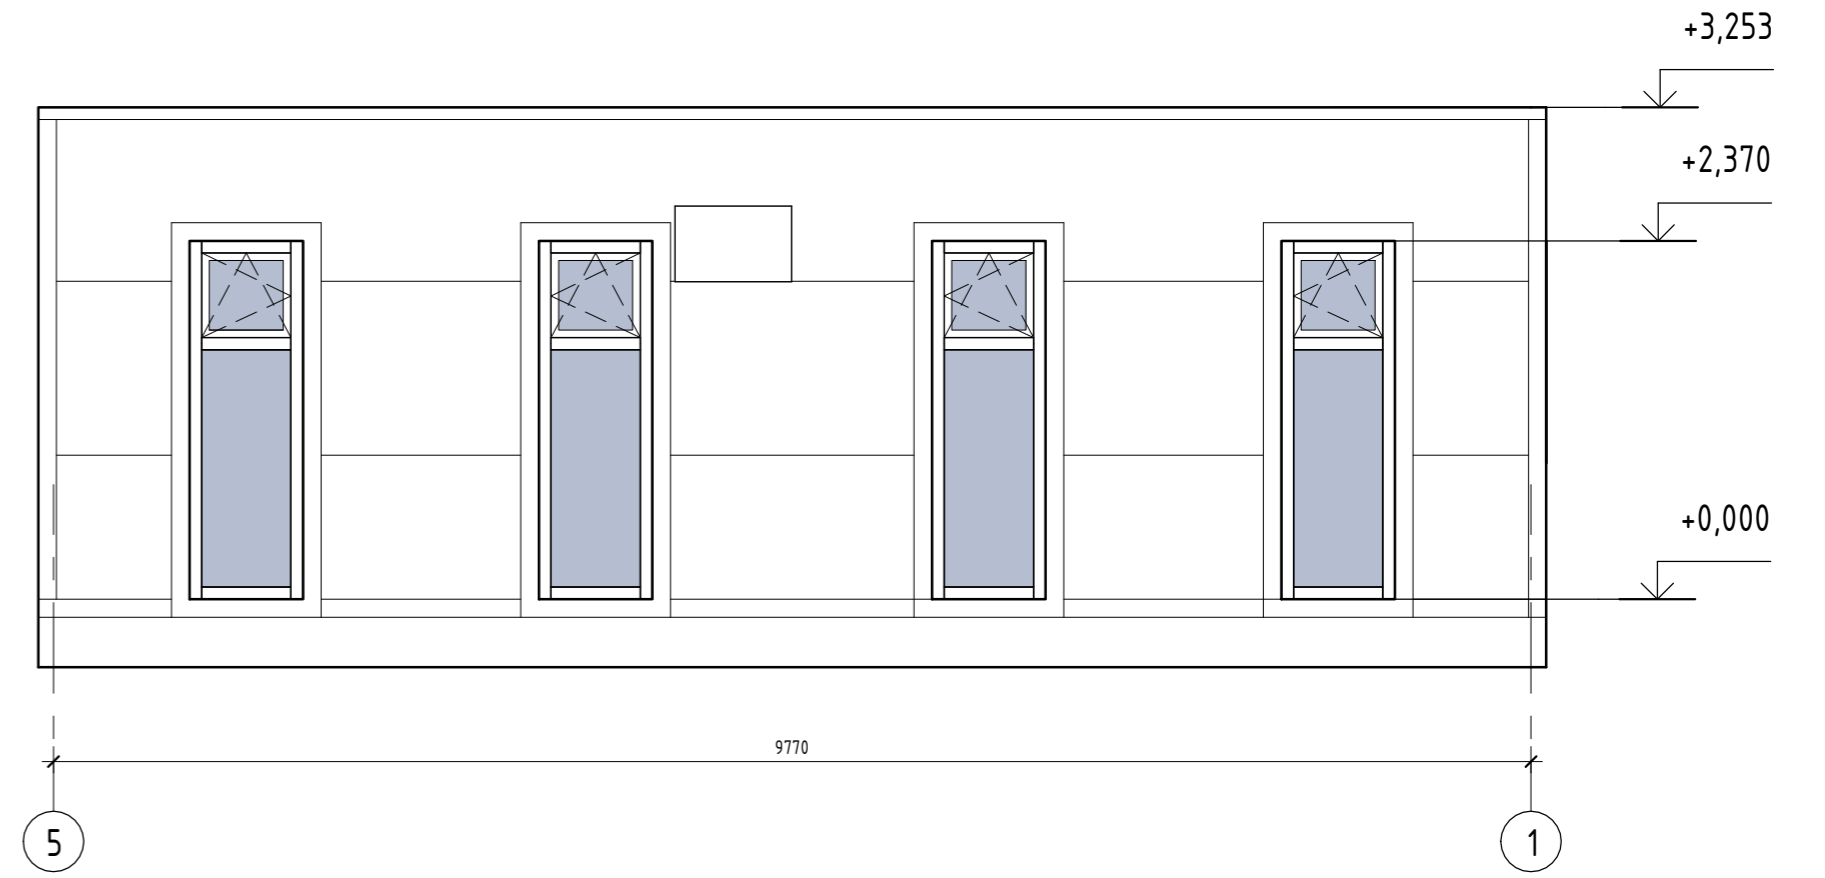

Фасад Б-А (1:50)

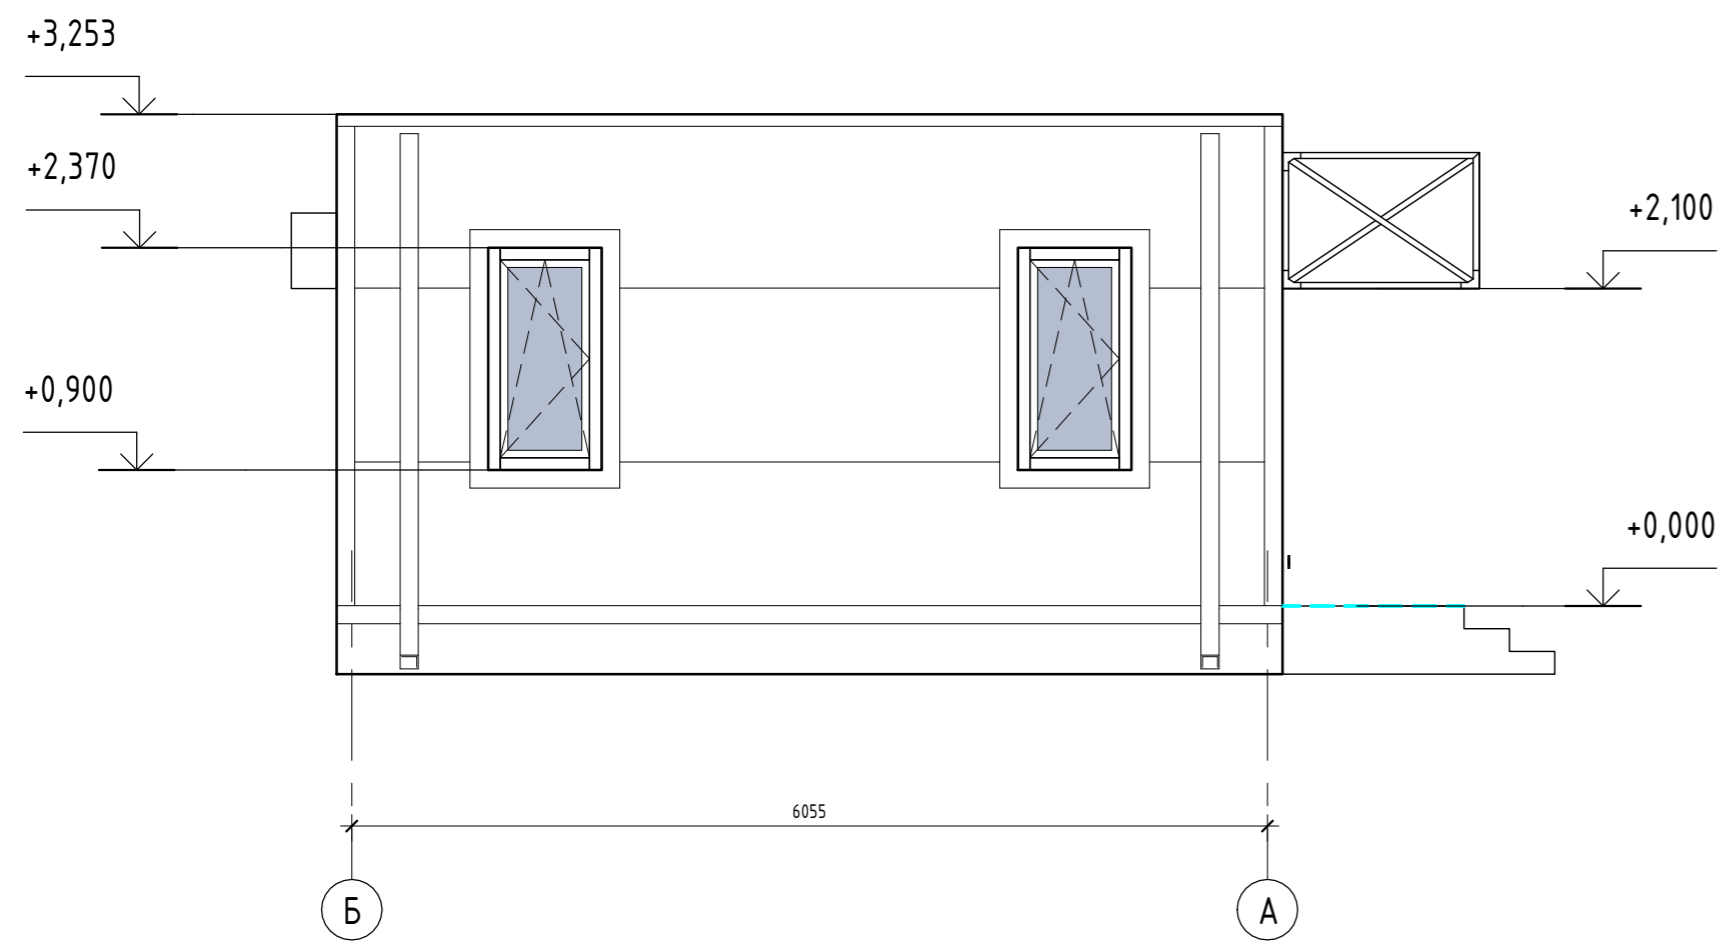

Фасад А-Б (1:50)

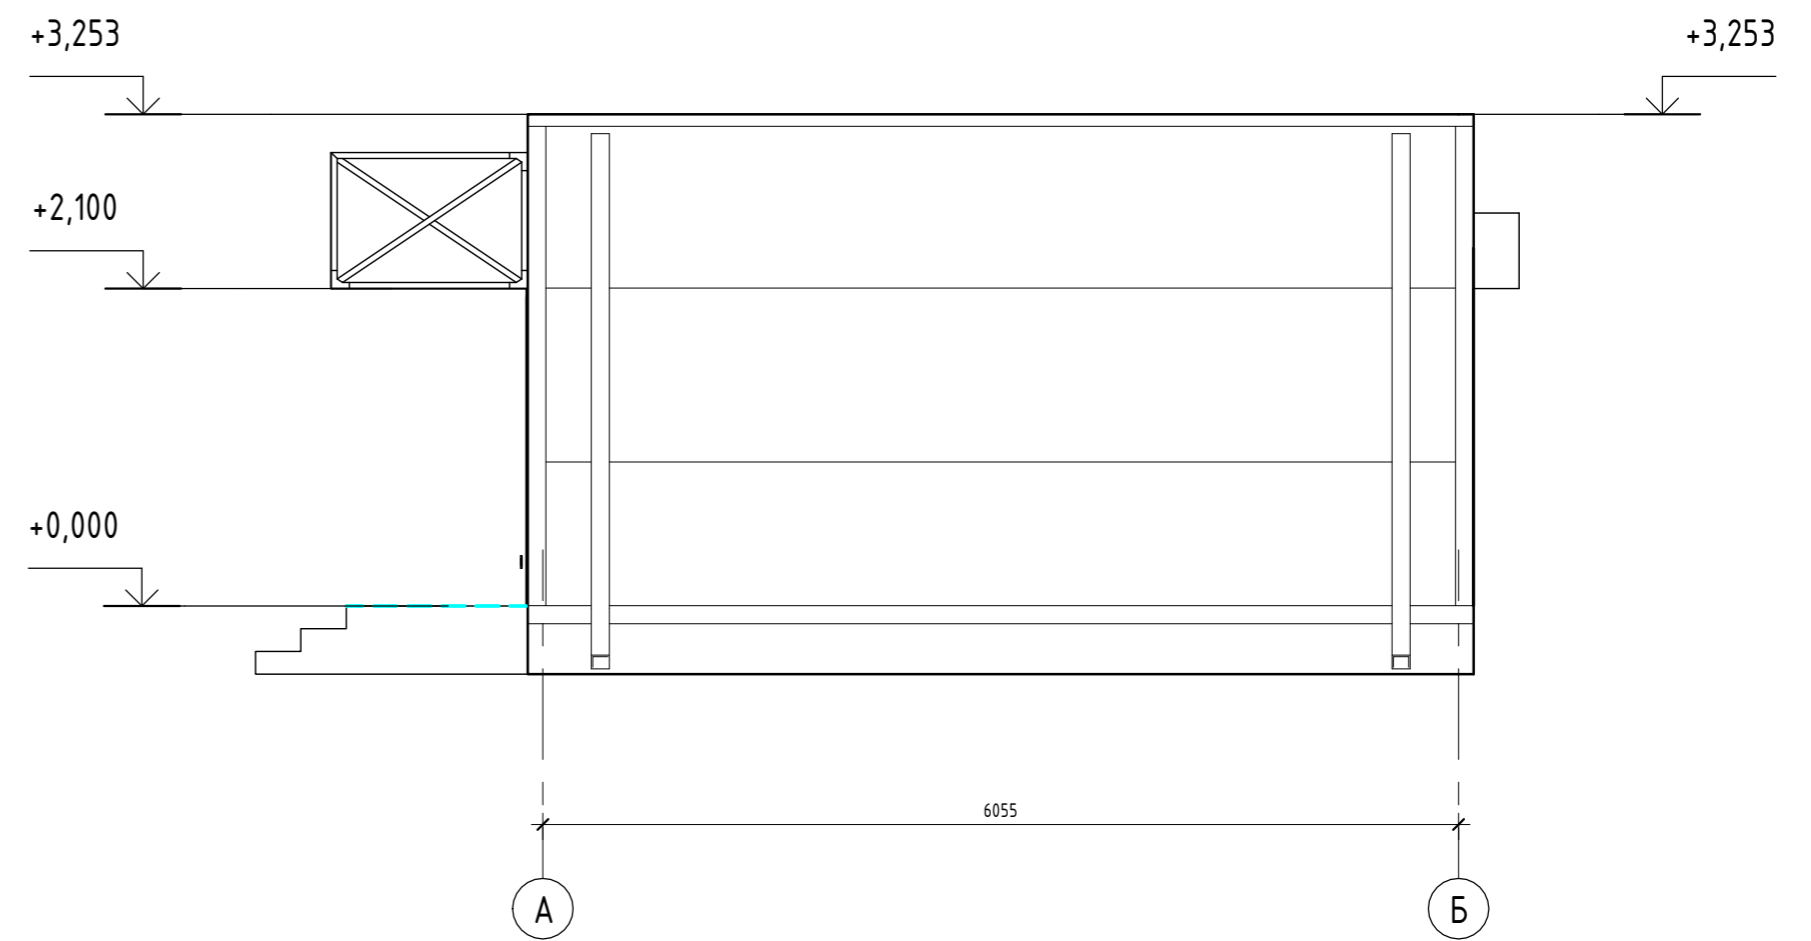

Согласовано	
Согласовано	
Взам. инв. №	
Подп. и дата	
Инв. № подл.	

0604/21-1 - AP					
Заказчик: ООО "ДорХан - Торговый Дом"					
Адрес: 143002, МО, Одинцовский район, с. акулково, ул. Новая, д.120, стр.1, офис 59					
Изм.	Кол.уч.	Лист	№ док.	Подп.	Дата
Архитектор		Корнева Е.В.			
Визуализатор		Шимко О.В.			
		Глазков И.Б.			
HOUSE LIGHT 4x6 modul (57,43м2)					Стадия
					Лист
					Листов
Фасад 1-5, Фасад 5-1, Фасад Б-А, Фасад А-Б					П
					04
					000 "АСП-Инжиниринг"