




Фасад 1-4 (1 : 50)

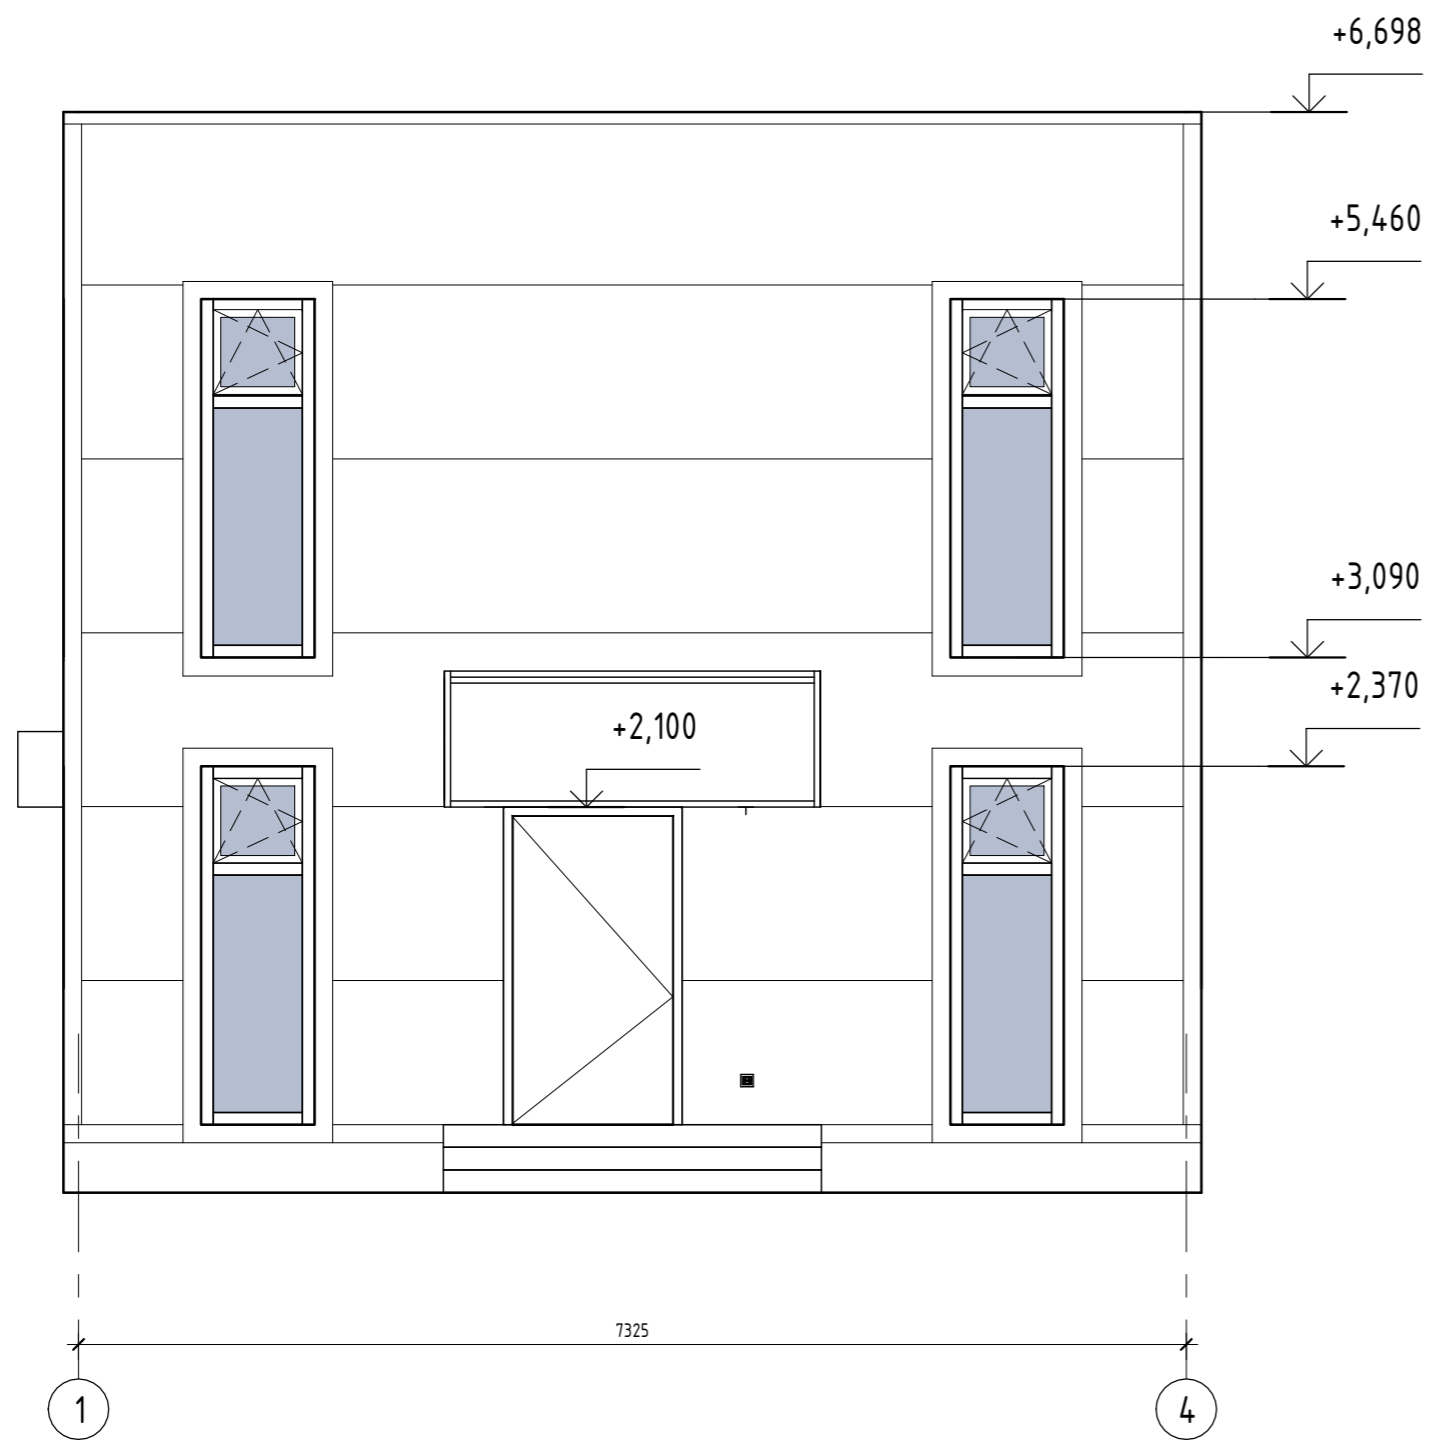


Фасад 4-1 (1 : 50)

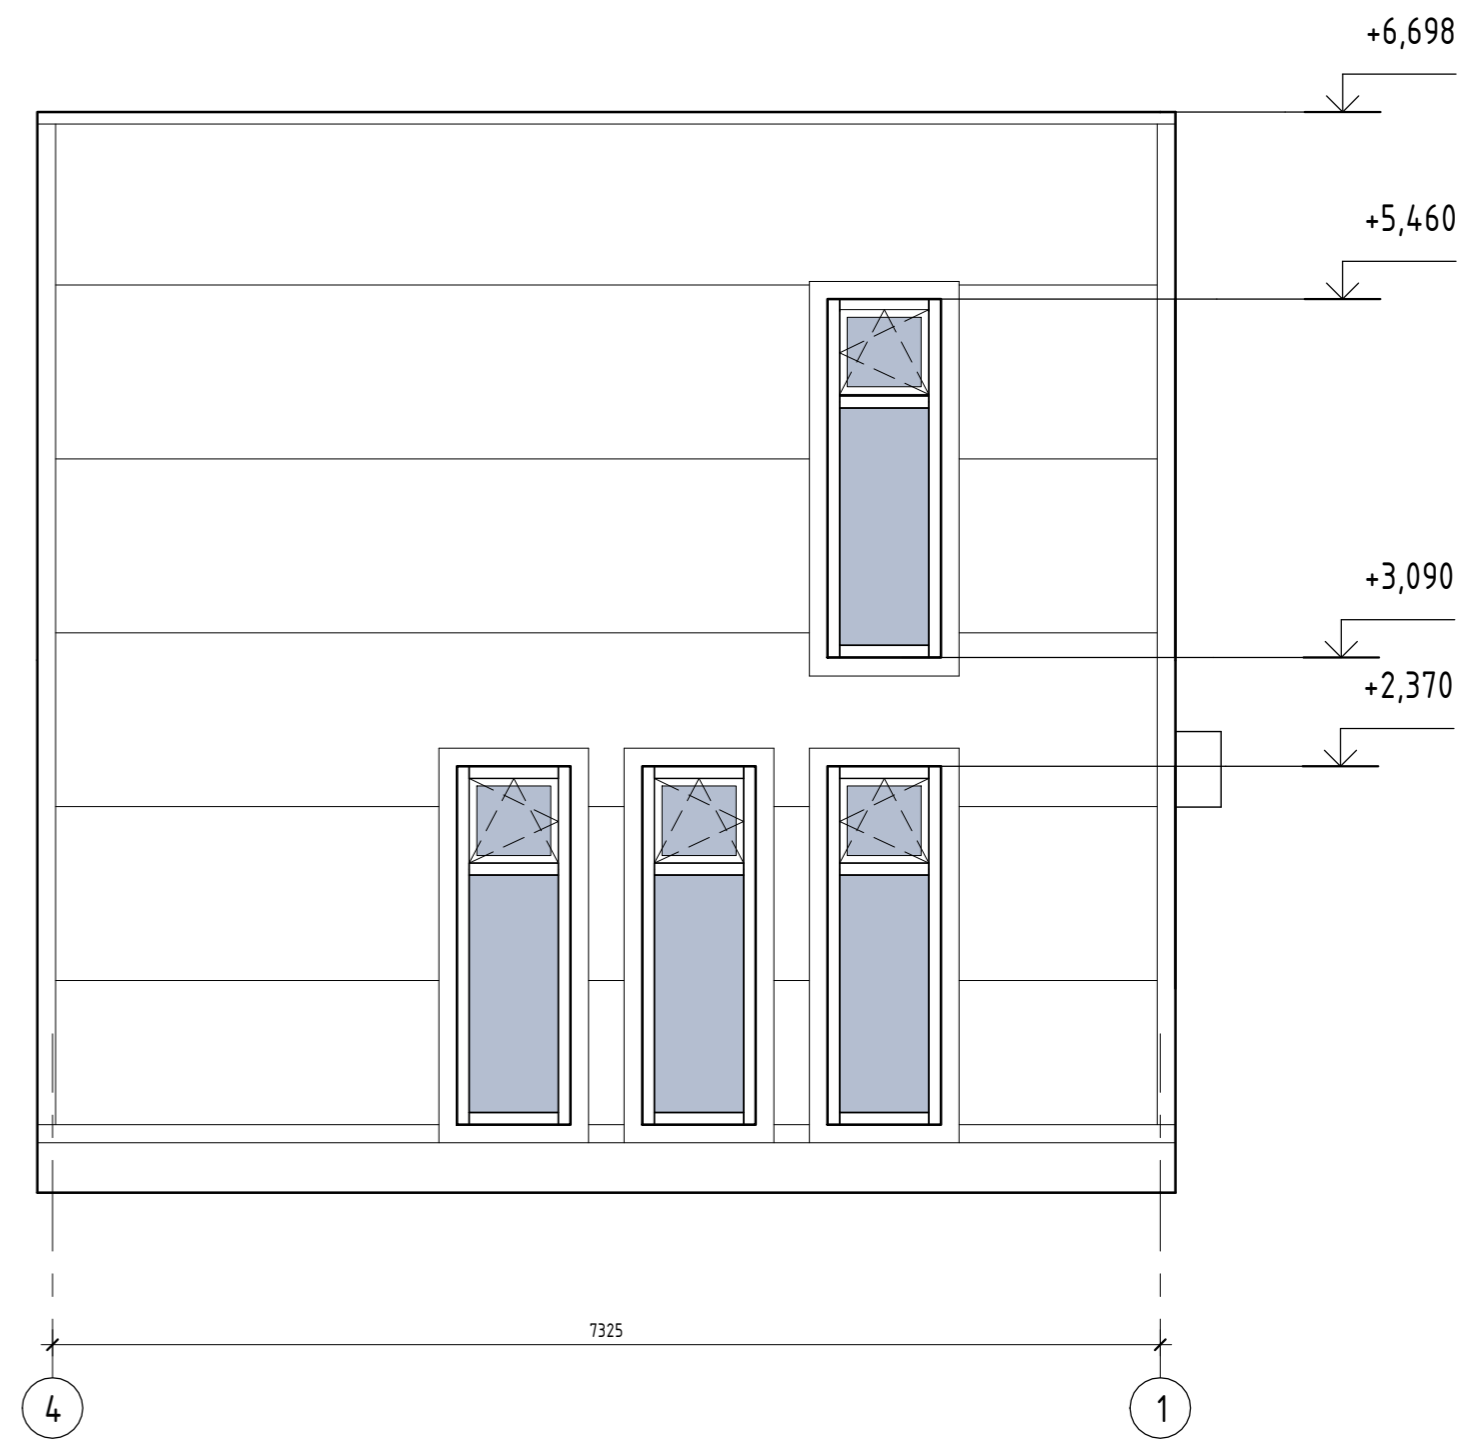

Фасад Б-А (1 : 50)

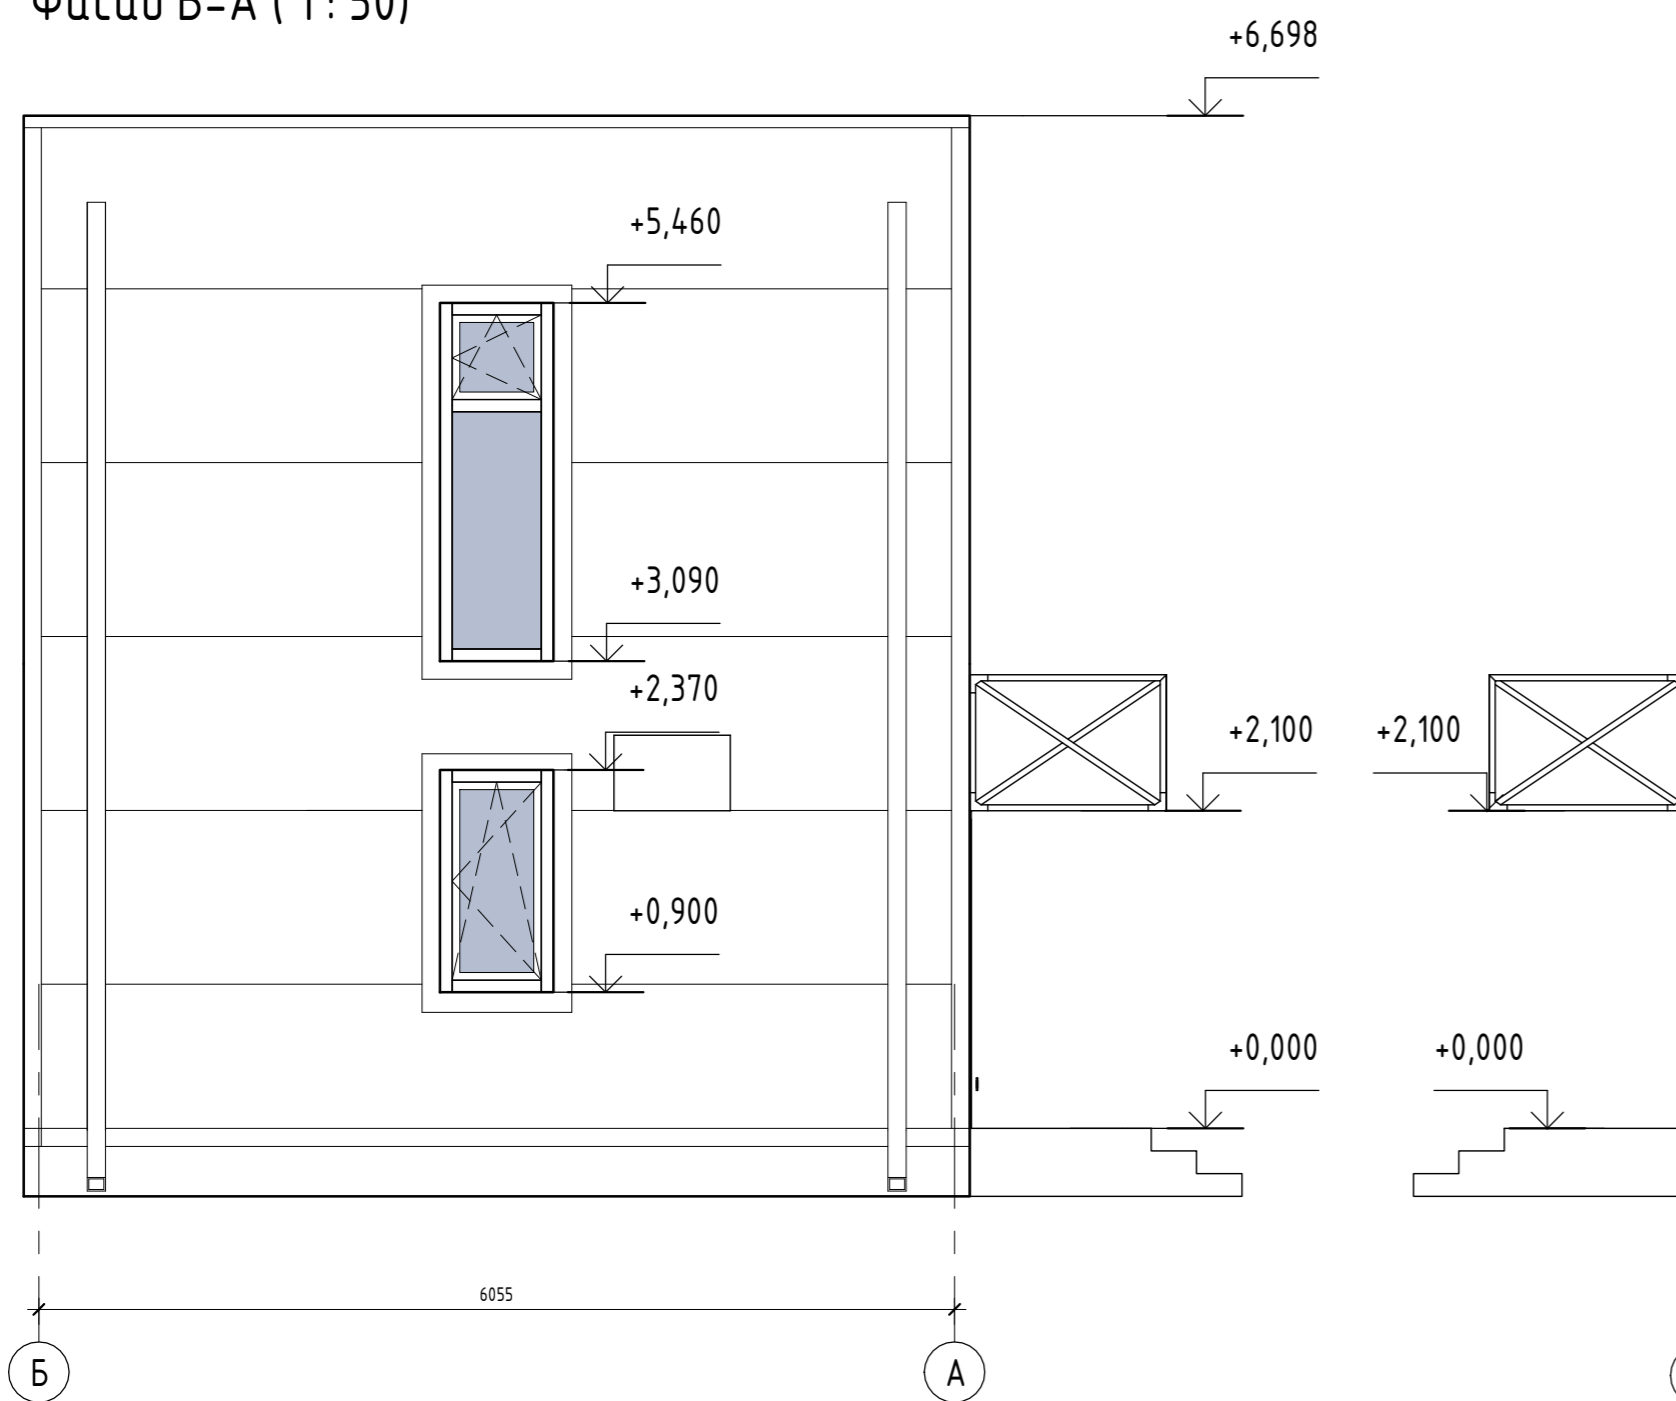

Фасад А-Б (1 : 50)

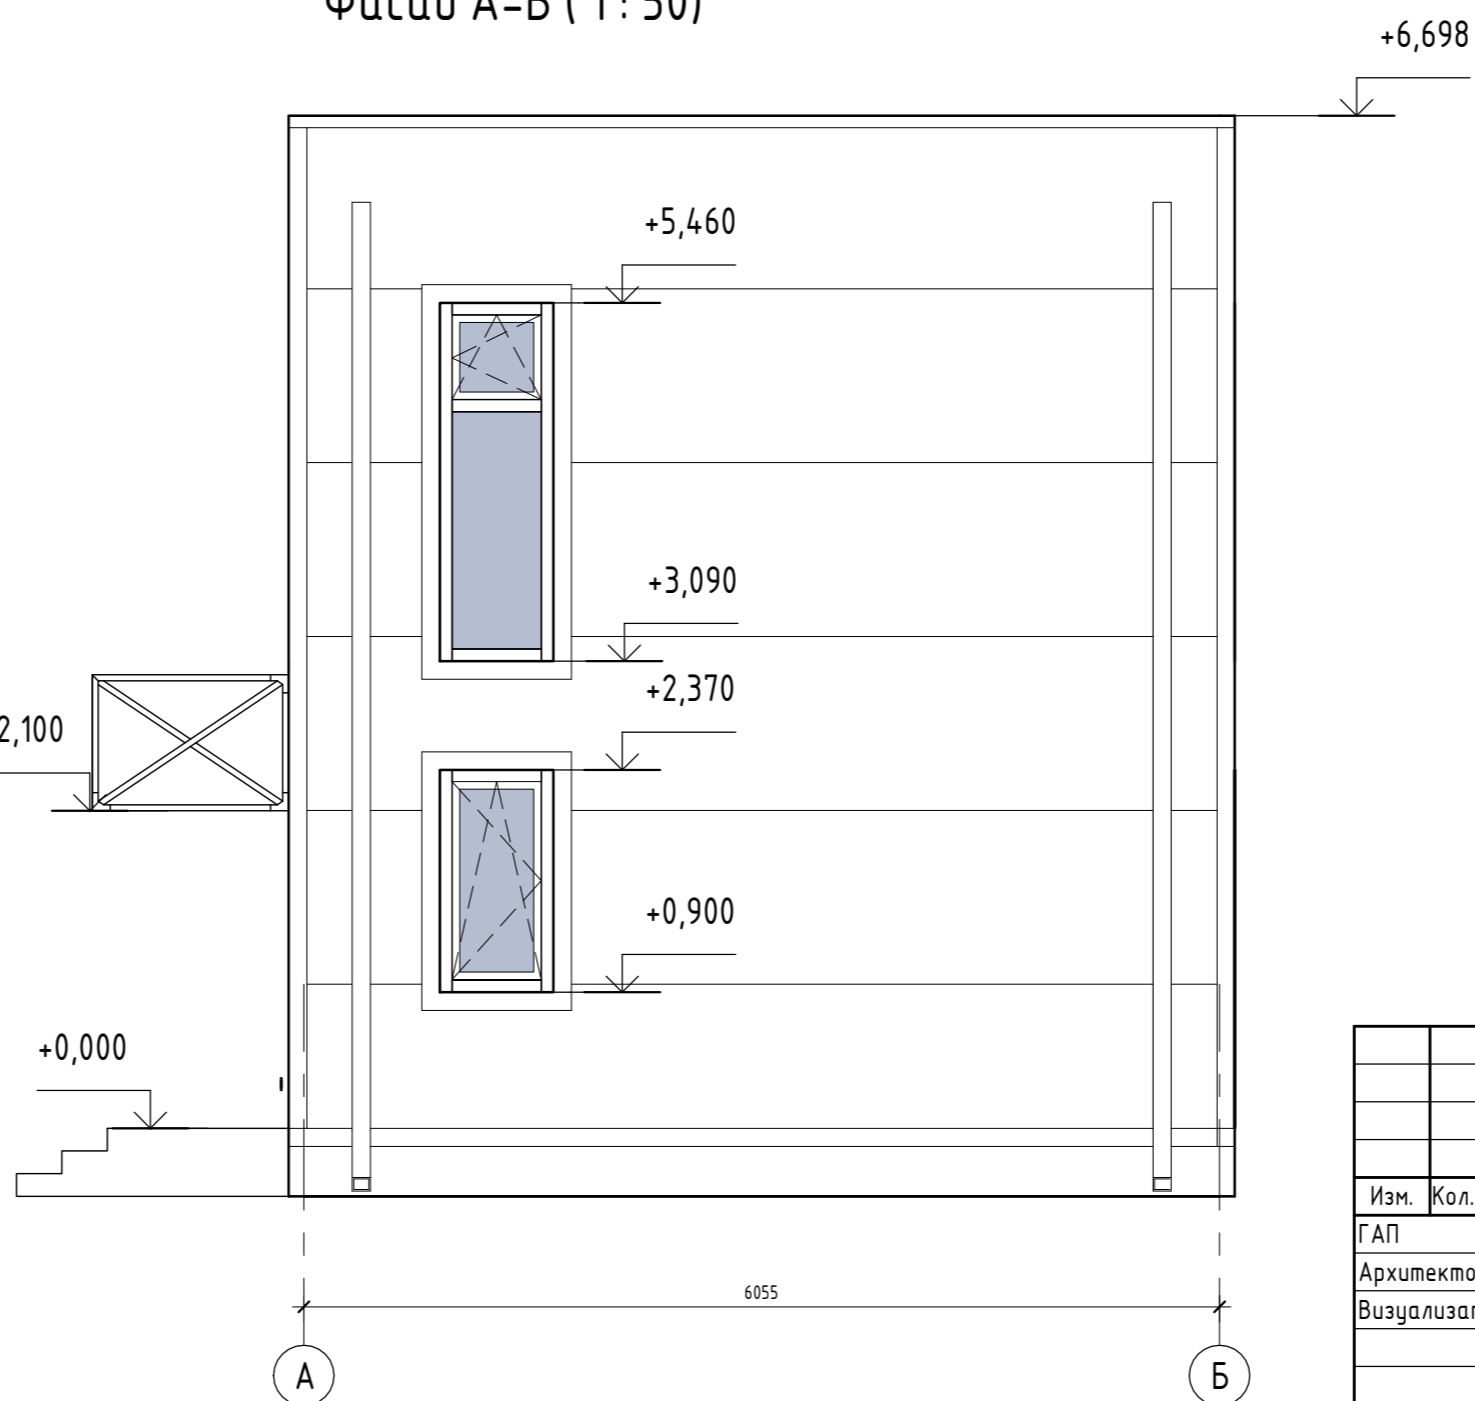

						0604/21-1 - AP			
						Заказчик: ООО "ДорХан - Торговый Дом"			
						Адрес: 143002, МО, Одинцовский район, с. акулково, ул. Новая, д.120, стр.1, офис 59			
Изм.	Кол.уч.	Лист	№ док.	Подп.	Дата	HOUSE LIGHT 3x6 modul 2FLOOR (78,35м2)	Стадия	Лист	Листов
ГАП							П	04	
Архитектор									
Визуализатор									
						Фасад 1-4, Фасад 4-1, Фасад Б-А, Фасад А-Б			
						ООО "АСП-Инжиниринг"			

Согласовано

Согласовано

Взам. инв. №

Подп. и дата

Инв. № подл.