

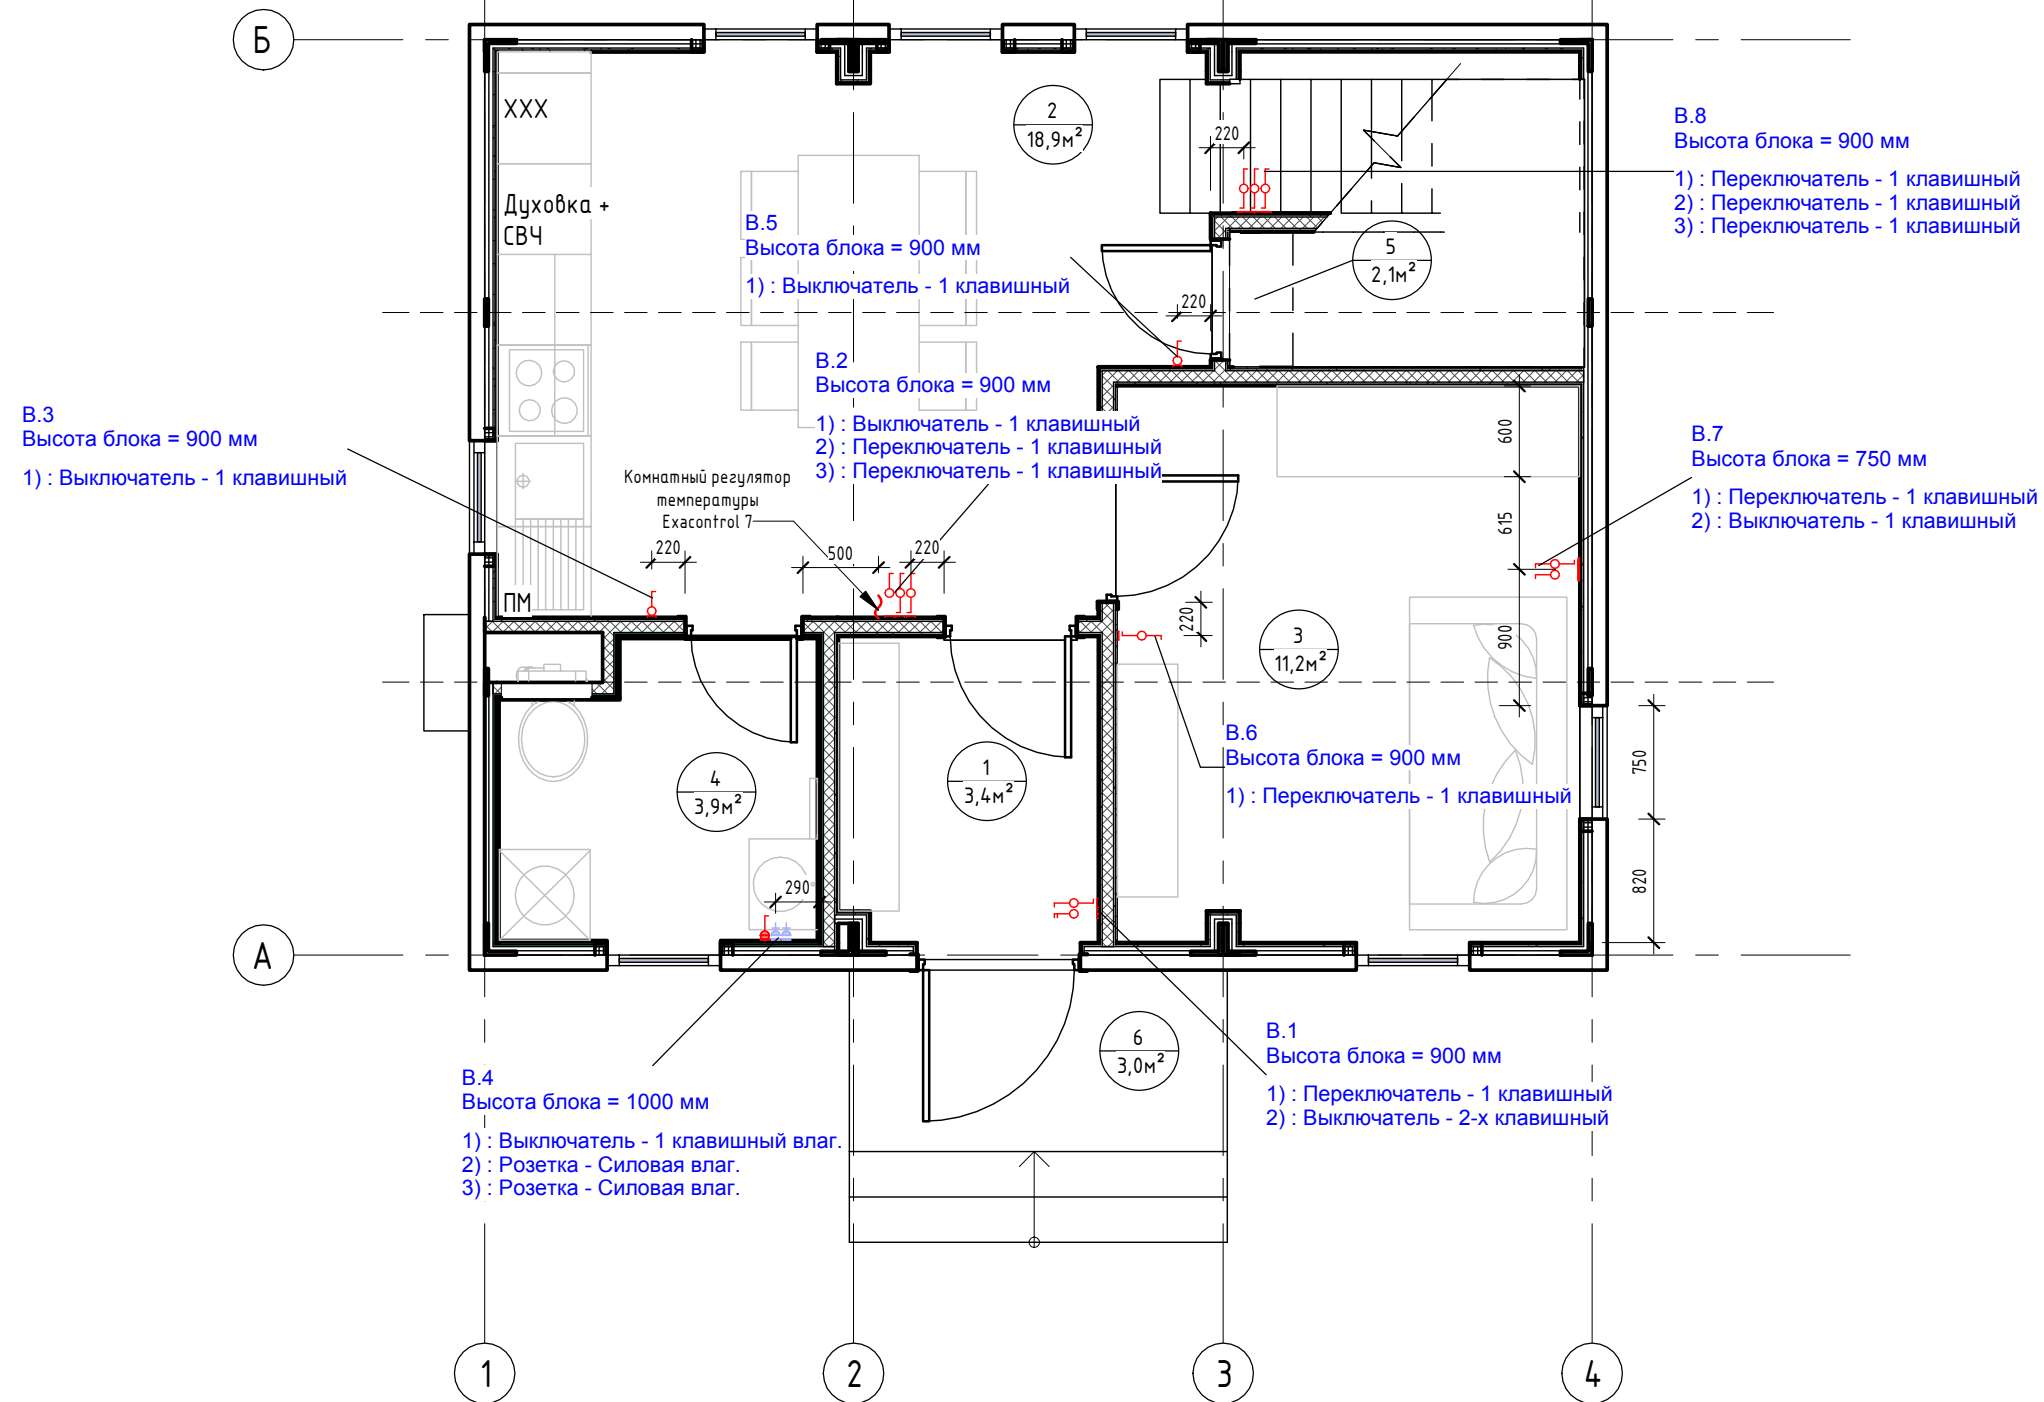


План привязки выключателей 1-го этажа (1:50)

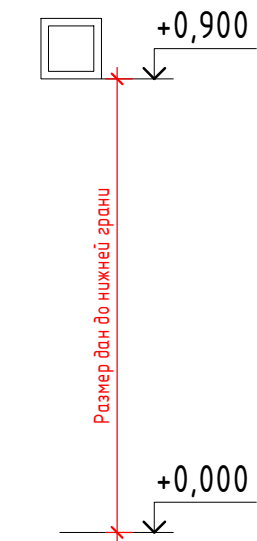

Экспликация помещений		
Номер помещения	Наименование	Площадь, м <sup>2</sup>
1	Прихожая	3,43
2	Кухня-гостиная	18,93
3	Спальня №1	11,21
4	Сан.узел №1	3,88
5	Кладовка под лестницей	2,06
6	Крыльцо	3,00
7	Коридор	3,64
8	Спальня №2	10,90
9	Спальня №3	11,24
10	Сан.узел №2	6,43
11	Гардероб	2,24
Общий итог		76,96

План привязки выключателей 2-го этажа (1:50)

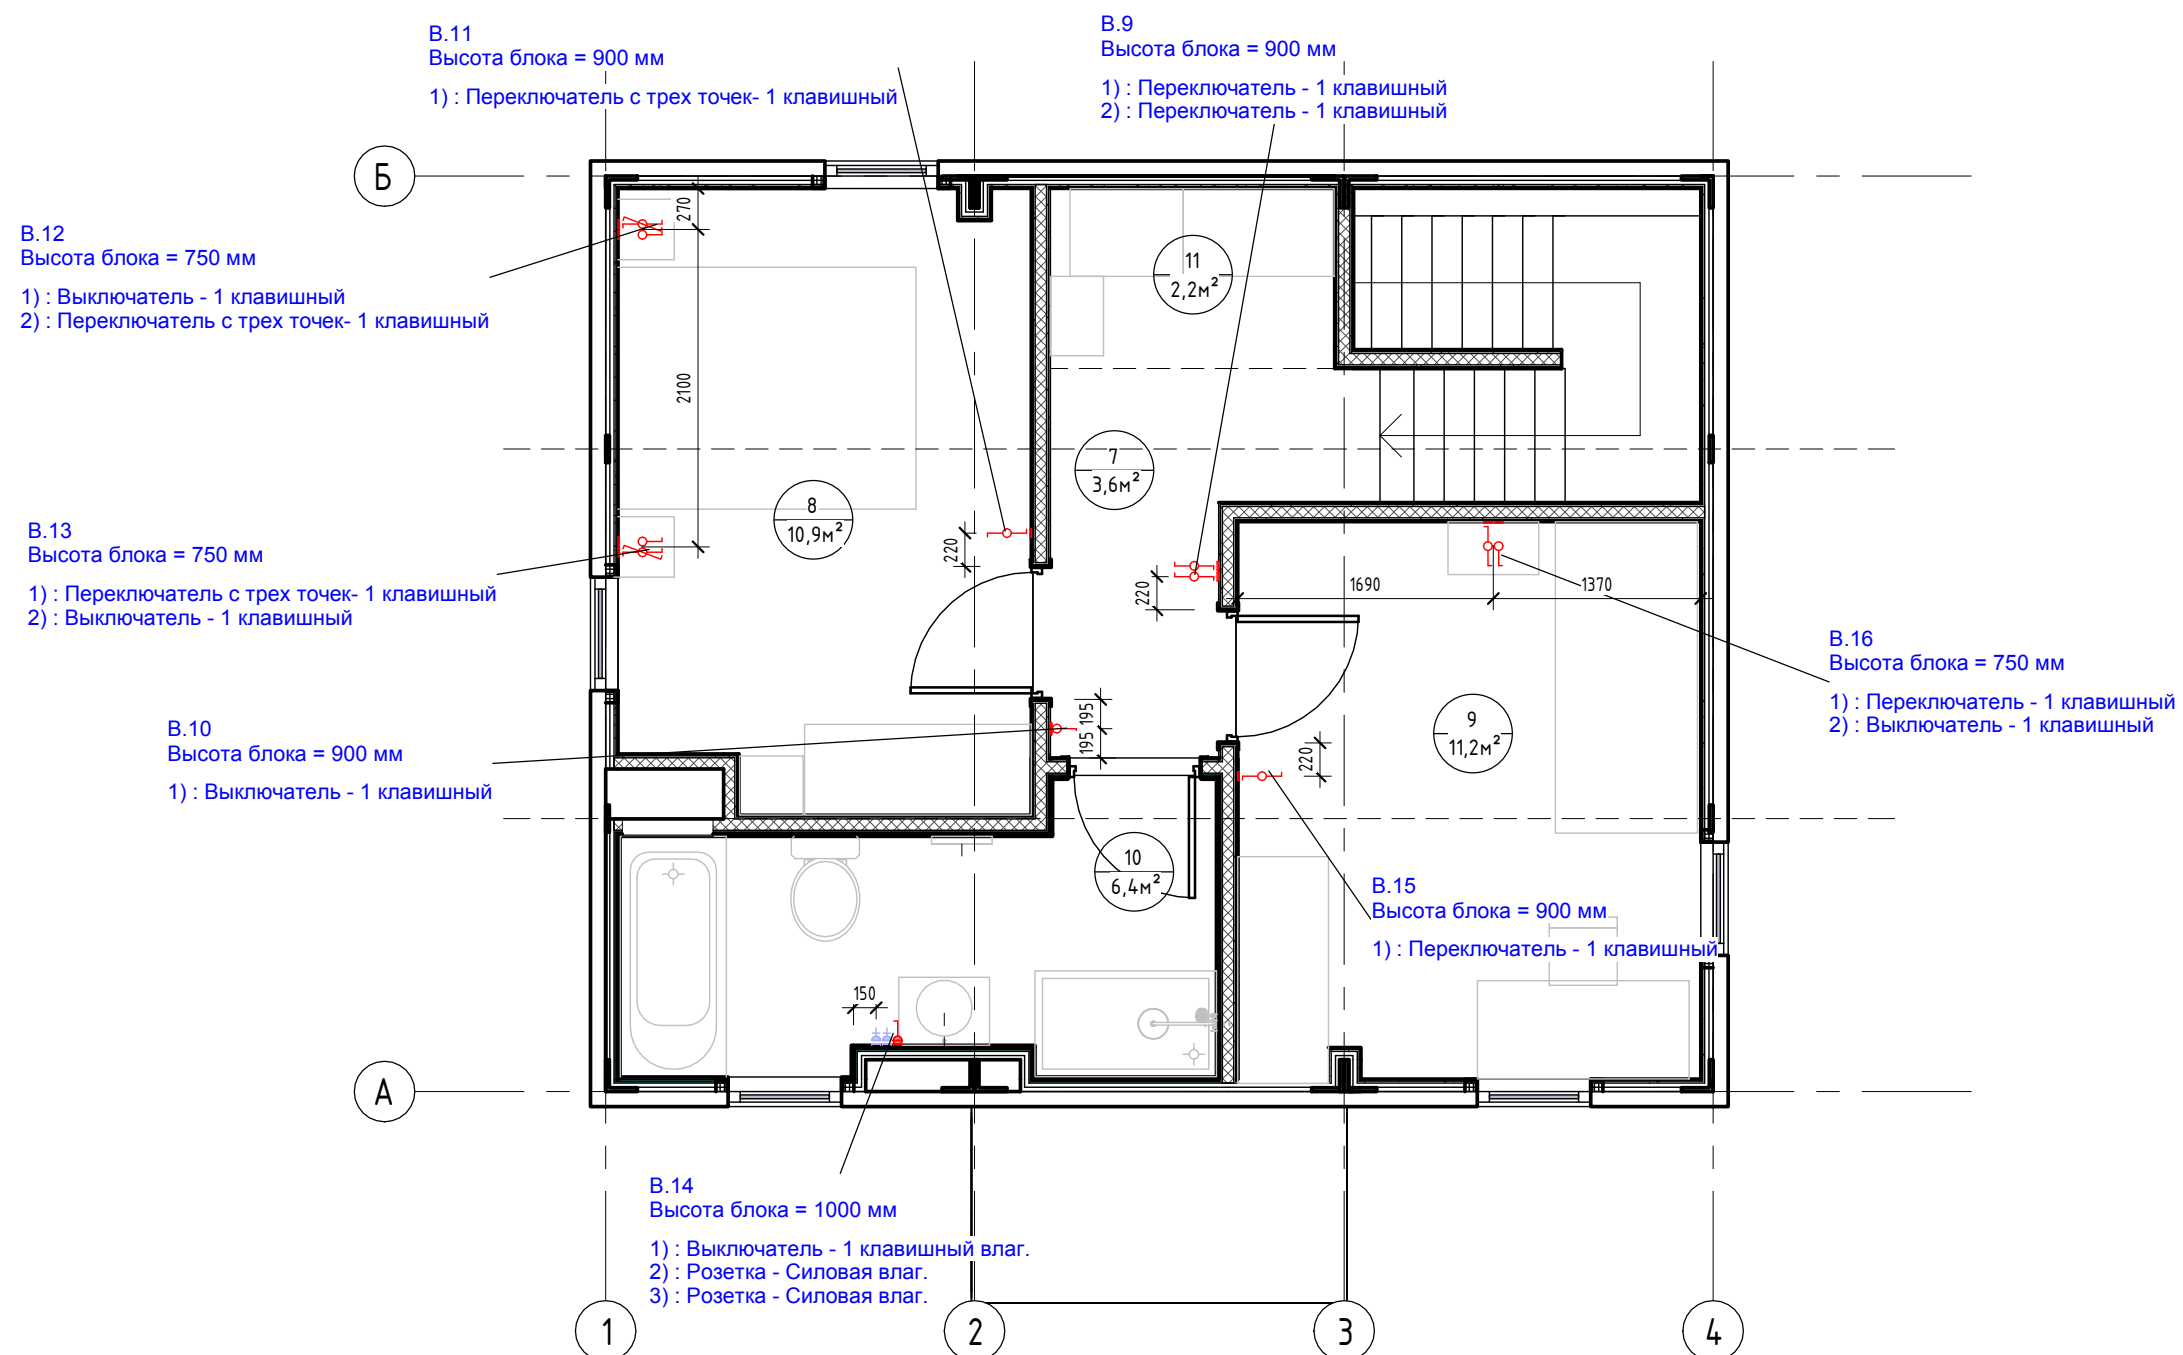

- Примечания:**
- За нулевую отметку принимать уровень чистого пола, кроме отдельно указанных;
  - Высотная привязка выключателей дана по нижней грани блока, кроме отдельно указанных;
  - См. совместно с листом "План привязки розеток"

					0604/21-1 - AP				
					Заказчик: ООО "ДорХан - Торговый Дом"				
					Адрес: 143002, МО, Одинцовский район, с. акулково, ул. Новая, д.120, стр.1, офис 59				
Изм.	Кол.уч.	Лист	№ док.	Подп.	Дата	HOUSE LIGHT 3x6 modul 2FLOOR (78,35м2)	Стадия	Лист	Листов
Архитектор		Корнева Е.В.					П	08	
Визуализатор		Шимко О.В.				Планы привязки выключателей	ООО "АСП-Инжиниринг"		
		Глазков И.Б.							