


Инженерные сети 2 (1 : 33)

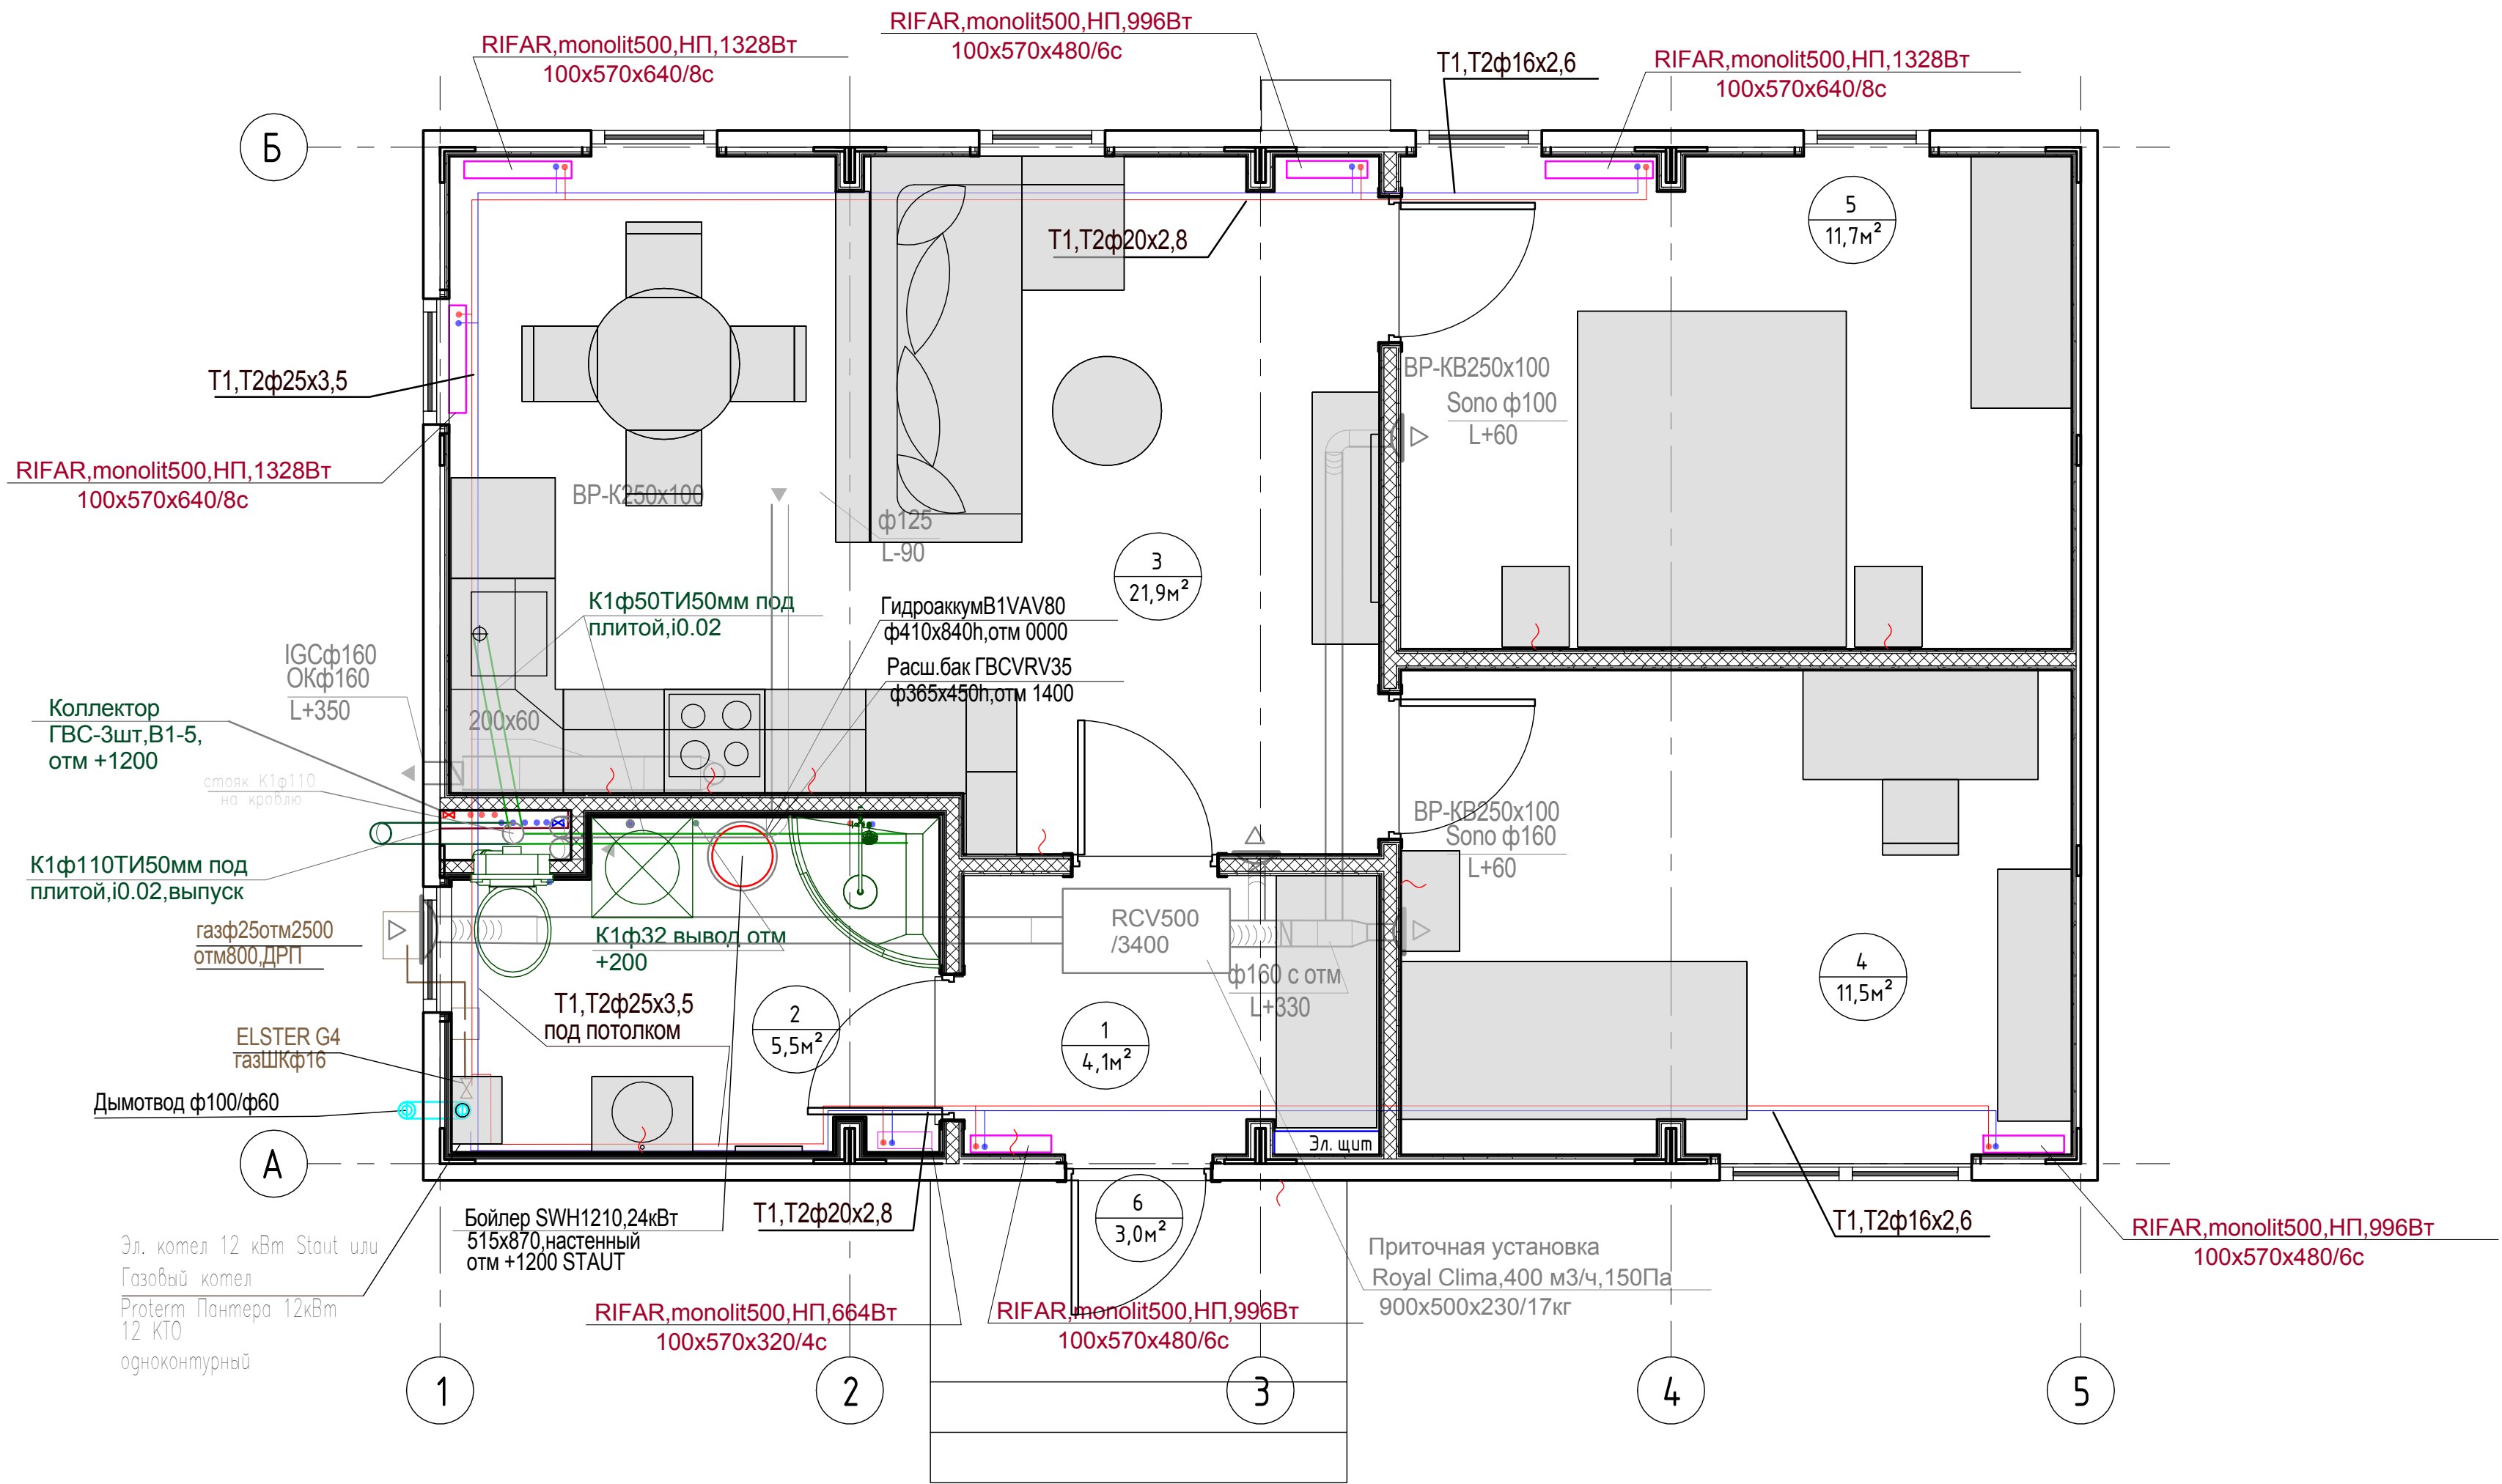

Экспликация помещений		
Номер помещения	Наименование	Площадь, м²
1	Прихожая	4,08
2	Сан.узел	5,46
3	Кухня-гостиная	21,86
4	Спальня №1	11,49
5	Спальня №2	11,69
6	Крыльцо	2,98
Общий итог		57,55

0604/21-1 -						
Заказчик: ООО "ДорХан - Торговый Дом"						
Адрес: 143002, МО, Одинцовский район, с. акулково, ул. Новая, д.120, стр.1, офис 59						
Изм.	Кол.уч.	Лист	№ док.	Подп.	Дата	
ГАП		Корнева Е.В.				
ГИП		Ануфриенко В.Н.				
HOUSE LIGHT 4x6 modul (57,43м2)				Стадия	Лист	Листов
Инженерные сети 2				П	2	
				ООО "АСП-Инжиниринг"		