



План привязки выключателей (1 : 25)

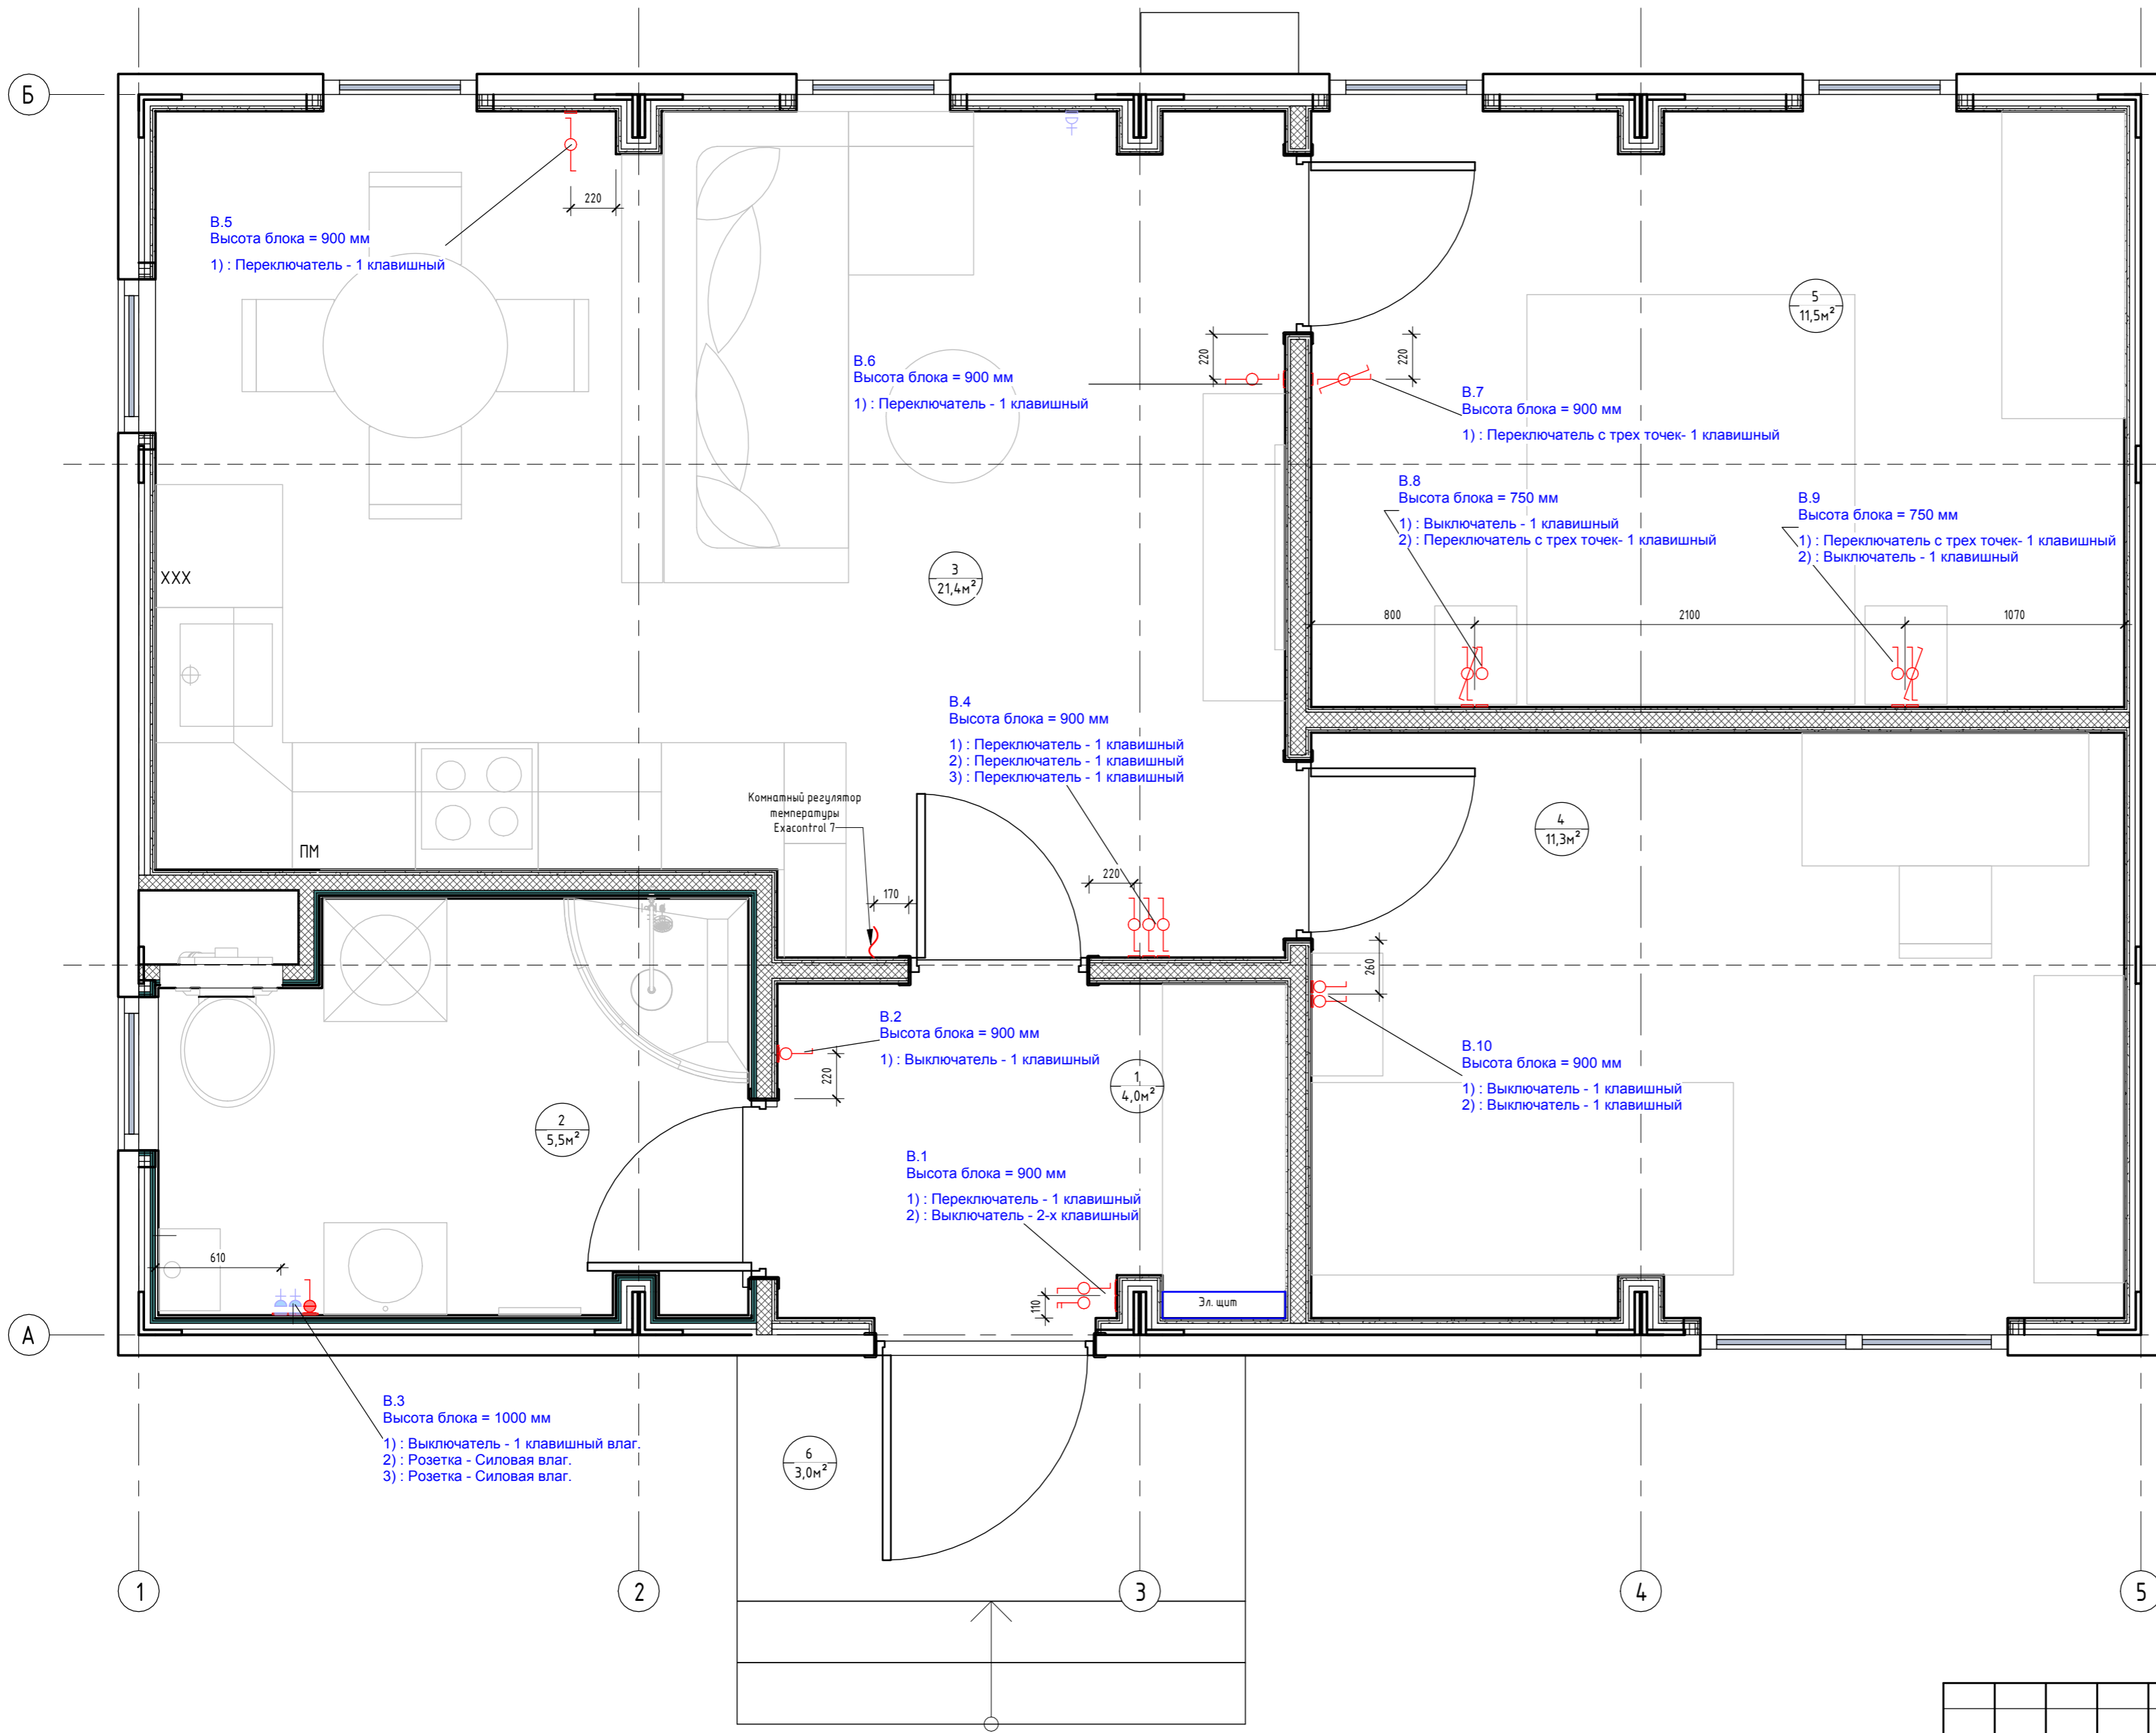

Экспликация помещений		
Номер помещения	Наименование	Площадь, м <sup>2</sup>
1	Прихожая	4,00
2	Сан.узел	5,46
3	Кухня-гостиная	21,37
4	Спальня №1	11,29
5	Спальня №2	11,48
6	Крыльцо	2,98
Общий итог		56,58

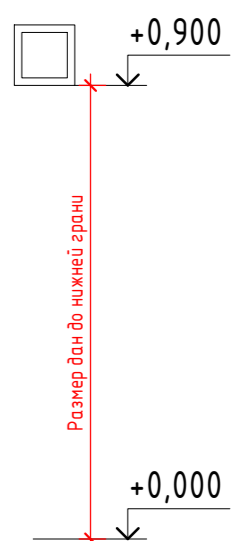

- Примечания:**
1. За нулевую отметку принимать уровень чистого пола, кроме отдельно указанных;
  2. Высотная привязка выключателей дана по нижней грани блока, кроме отдельно указанных;
  3. См. совместно с листом "План привязки розеток"

Согласовано	
Согласовано	
Взам. инв. №	
Подп. и дата	
Инв. № подл.	

0604/21-1 - AP					
Заказчик: ООО "ДорХан - Торговый Дом"					
Адрес: 143002, МО, Одинцовский район, с. акулово, ул. Новая, д.120, стр.1, офис 59					
Изм.	Кол.уч.	Лист	№ док.	Подп.	Дата
ГАП		Корнева Е.В.			
Архитектор		Шимко О.В.			
Визуализатор		Глазков И.Б.			
HOUSE LIGHT 4x6 modul (57,43м2)			Стация	Лист	Листов
План привязки выключателей			П	08	
			ООО "АСП-Инжиниринг"		