


Инженерные сети 2. 2-ой этаж (1 : 25)

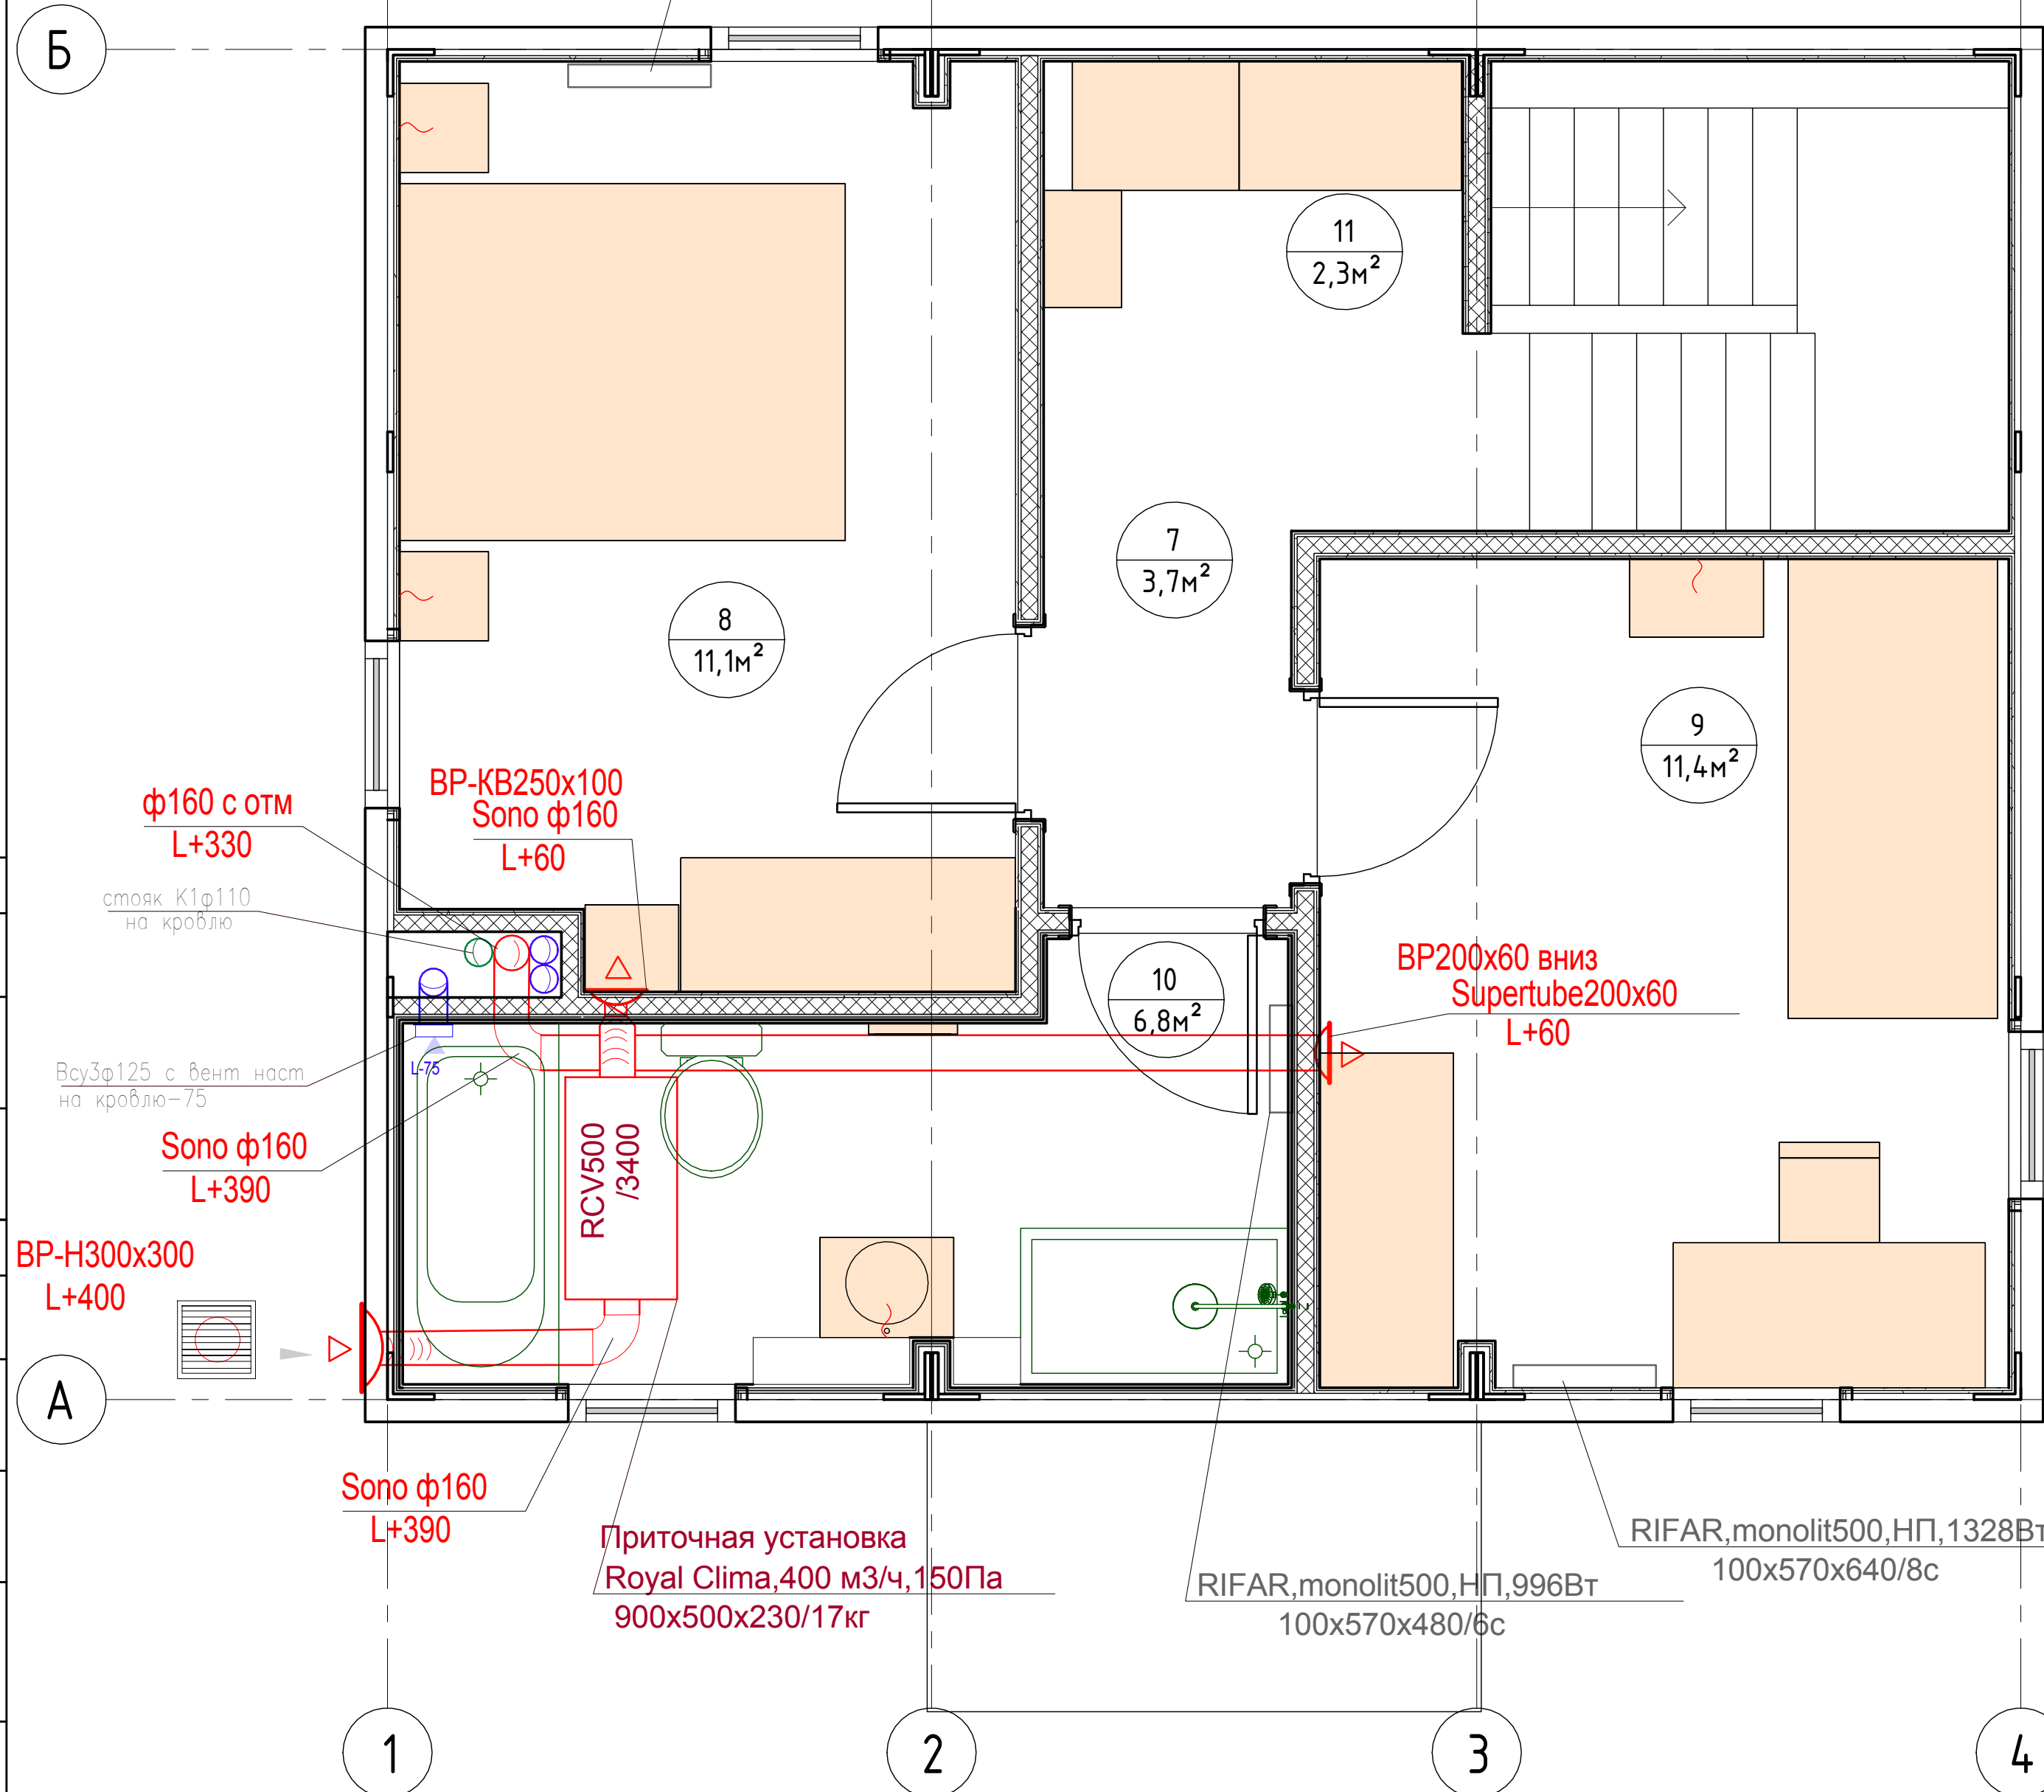

1. Газовый котел Protegm Пантера 24кВт 25 КТО одноконтурный



2. Электрический котел Stout 18 кВт



3. Радиатор Rifar Supremo 500 - Цветной антрацит



4. КОМПЛЕКТ КОАКСИАЛЬНОГО ДЫМОХОДА ROYAL THERMO 60/100 ММ УНИВЕРСАЛЬНЫЙ ДЛЯ НАСТЕННЫХ КОТЛОВ ВСЕХ МАРК



5. ROYAL Clima Компактные приточные установки серии VENTO



6. Комнатный регулятор температуры Exascontrol 7



7. Stout Боилер косвенного нагрева настенный



Экспликация помещений 2-го этажа		
Номер помещения	Наименование	Площадь, м ²
7	Коридор	3,65
8	Спальня №2	11,12
9	Спальня №3	11,45
10	Сан.узел №2	6,80
11	Гардероб	2,29
Общий итог		35,31

						0604/21-1 - AP			
						Заказчик: ООО "ДорХан - Торговый Дом"			
						Адрес: 143002, МО, Одинцовский район, с. акулово, ул. Новая, д.120, стр.1, офис 59			
Изм.	Кол.уч.	Лист	№ док.	Подп.	Дата	HOUSE LIGHT 3x6 modul 2FLOOR (78,35м2)	Стадия	Лист	Листов
ГАП				Корнева Е.В.			П	11	
ГИП				Ануфриенко В.Н.		Инженерные сети 2. 2-ой этаж	ООО "АСП-Инжиниринг"		