


Инженерные сети 4. 2-ой этаж (1 : 25)

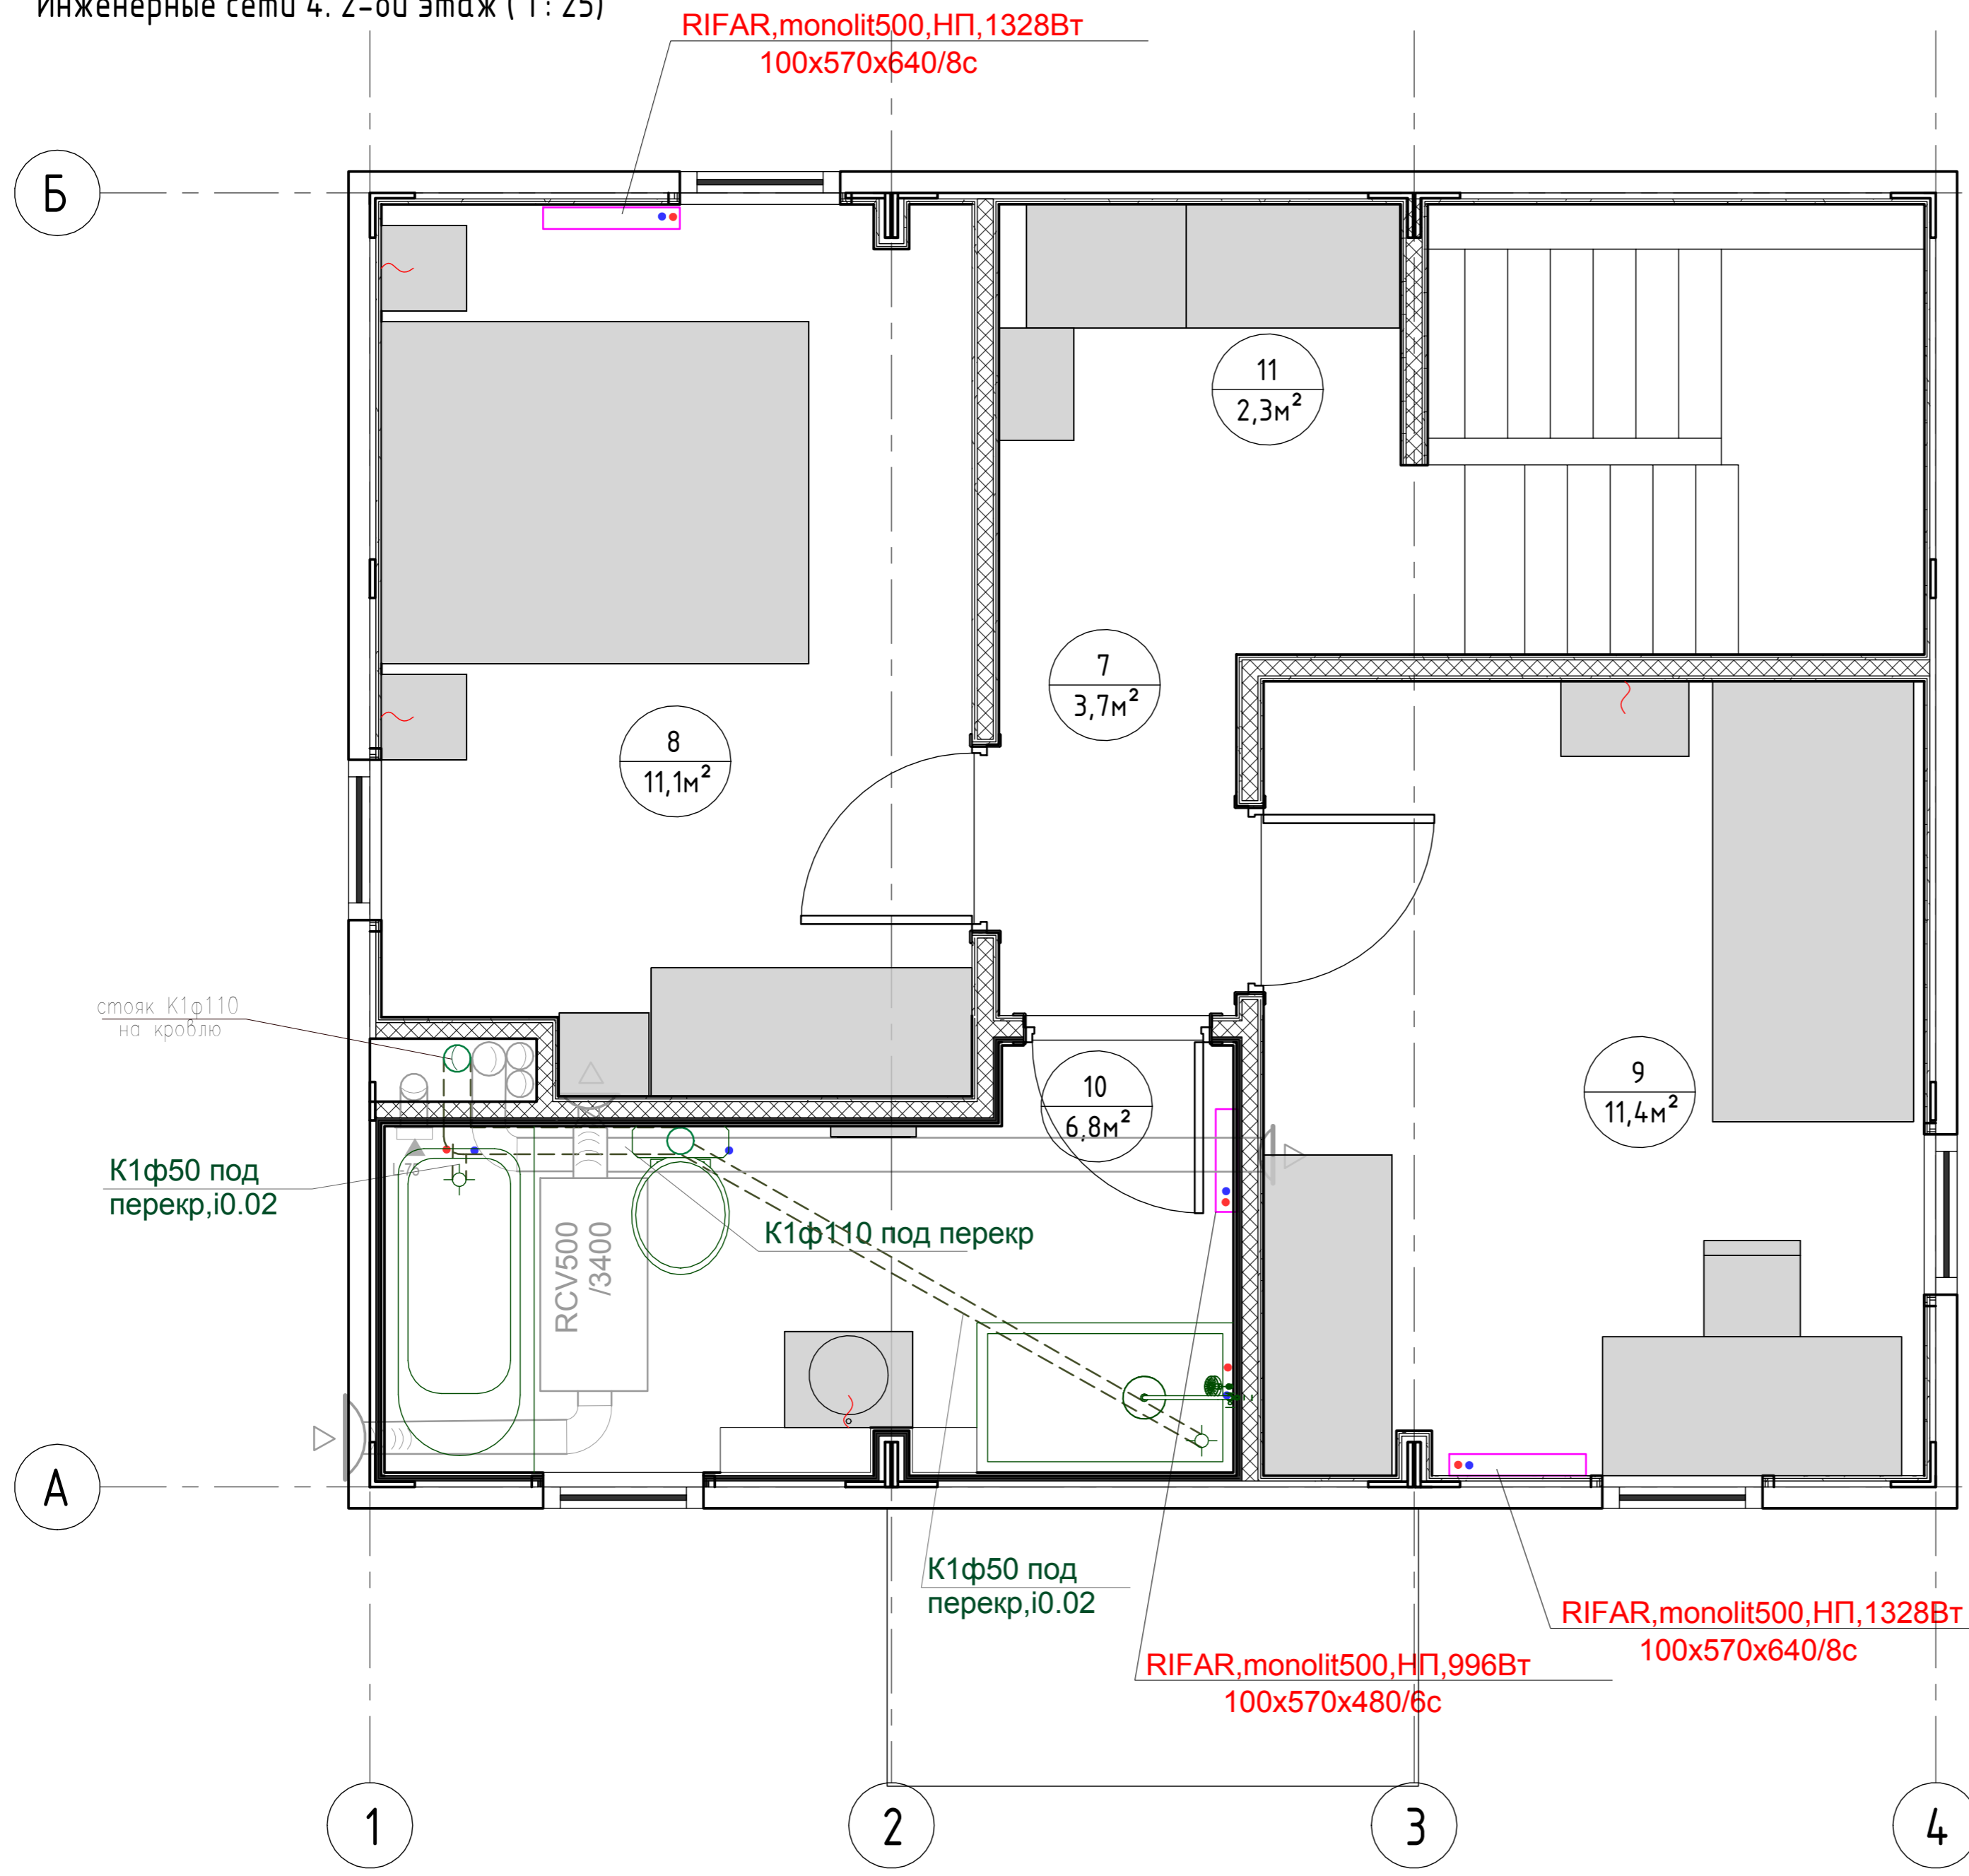

Экспликация помещений 2-го этажа

Номер помеще-ния	Наименование	Площадь, м ²
7	Коридор	3,65
8	Спальня №2	11,12
9	Спальня №3	11,45
10	Сан.узел №2	6,80
11	Гардероб	2,29
Общий итог		35,31

Согласовано	
Согласовано	
Взам. инв. №	
Подп. и дата	
Инв. № подл.	

					0604/21-1 - AP				
					Заказчик: ООО "ДорХан - Торговый Дом"				
					Адрес: 143002, МО, Одинцовский район, с. акуллово, ул. Новая, д.120, стр.1, офис 59				
Изм.	Кол.уч.	Лист	№ док.	Подп.	Дата	HOUSE LIGHT 3x6 modul 2FLOOR (78,35м2)	Стадия	Лист	Листов
ГАП			Корнева Е.В.				П	13	
ГИП			Ануфриенко В.Н.			Инженерные сети 4. 2-ой этаж	ООО "АСП-Инжиниринг"		